


- 注1) 取付孔は設けておりません。
取付孔が必要な場合、参考位置にφ10孔加工をお願いします。
- 注2) 用途名板は記入シートで、弊社タイプ打ちは致しておりません。
負荷名称が必要な場合はご指示願います。
- 注3) 分岐CBスペースについてはダミーBOXと致します。
- 注4) 各部の詳細については、別途詳細図をご請求願います。
- 注5) 機器等変更することがありますので、あらかじめご了承下さい。


| | | | | | | | | | | |
|---|------|-------|------------------------|-------------------------|-----|------|------|------------------------------------|-------------------|-----|
| F | 変更履歴 | 特記事項 | 品番 | MXCE1522TL1508 | 検図 | 設計 | 製図 | 名称 | TOPテナント用電灯動力混合分電盤 | 数量 |
| | | | キャビネット | CMDK1660C2 (F) (屋内露出壁掛) | | | | | | |
| | | | ドア | t1.6 (スチール) | 作成日 | 縮尺 | A3基準 | 整理番号 | | ページ |
| | | | ボデー | t1.6 (スチール) | | 1:10 | | | | |
| | | | ハンドル | スイングハンドル小 / 中 (キー200) | | | | | | |
| | | 色/仕上げ | ナイガイクリーム色 (2.5Y9/1近似色) | | | | | 図番 | | 欠 |
| | | | | | | | | 内外電機株式会社 Naigai Energening Inc. | | |

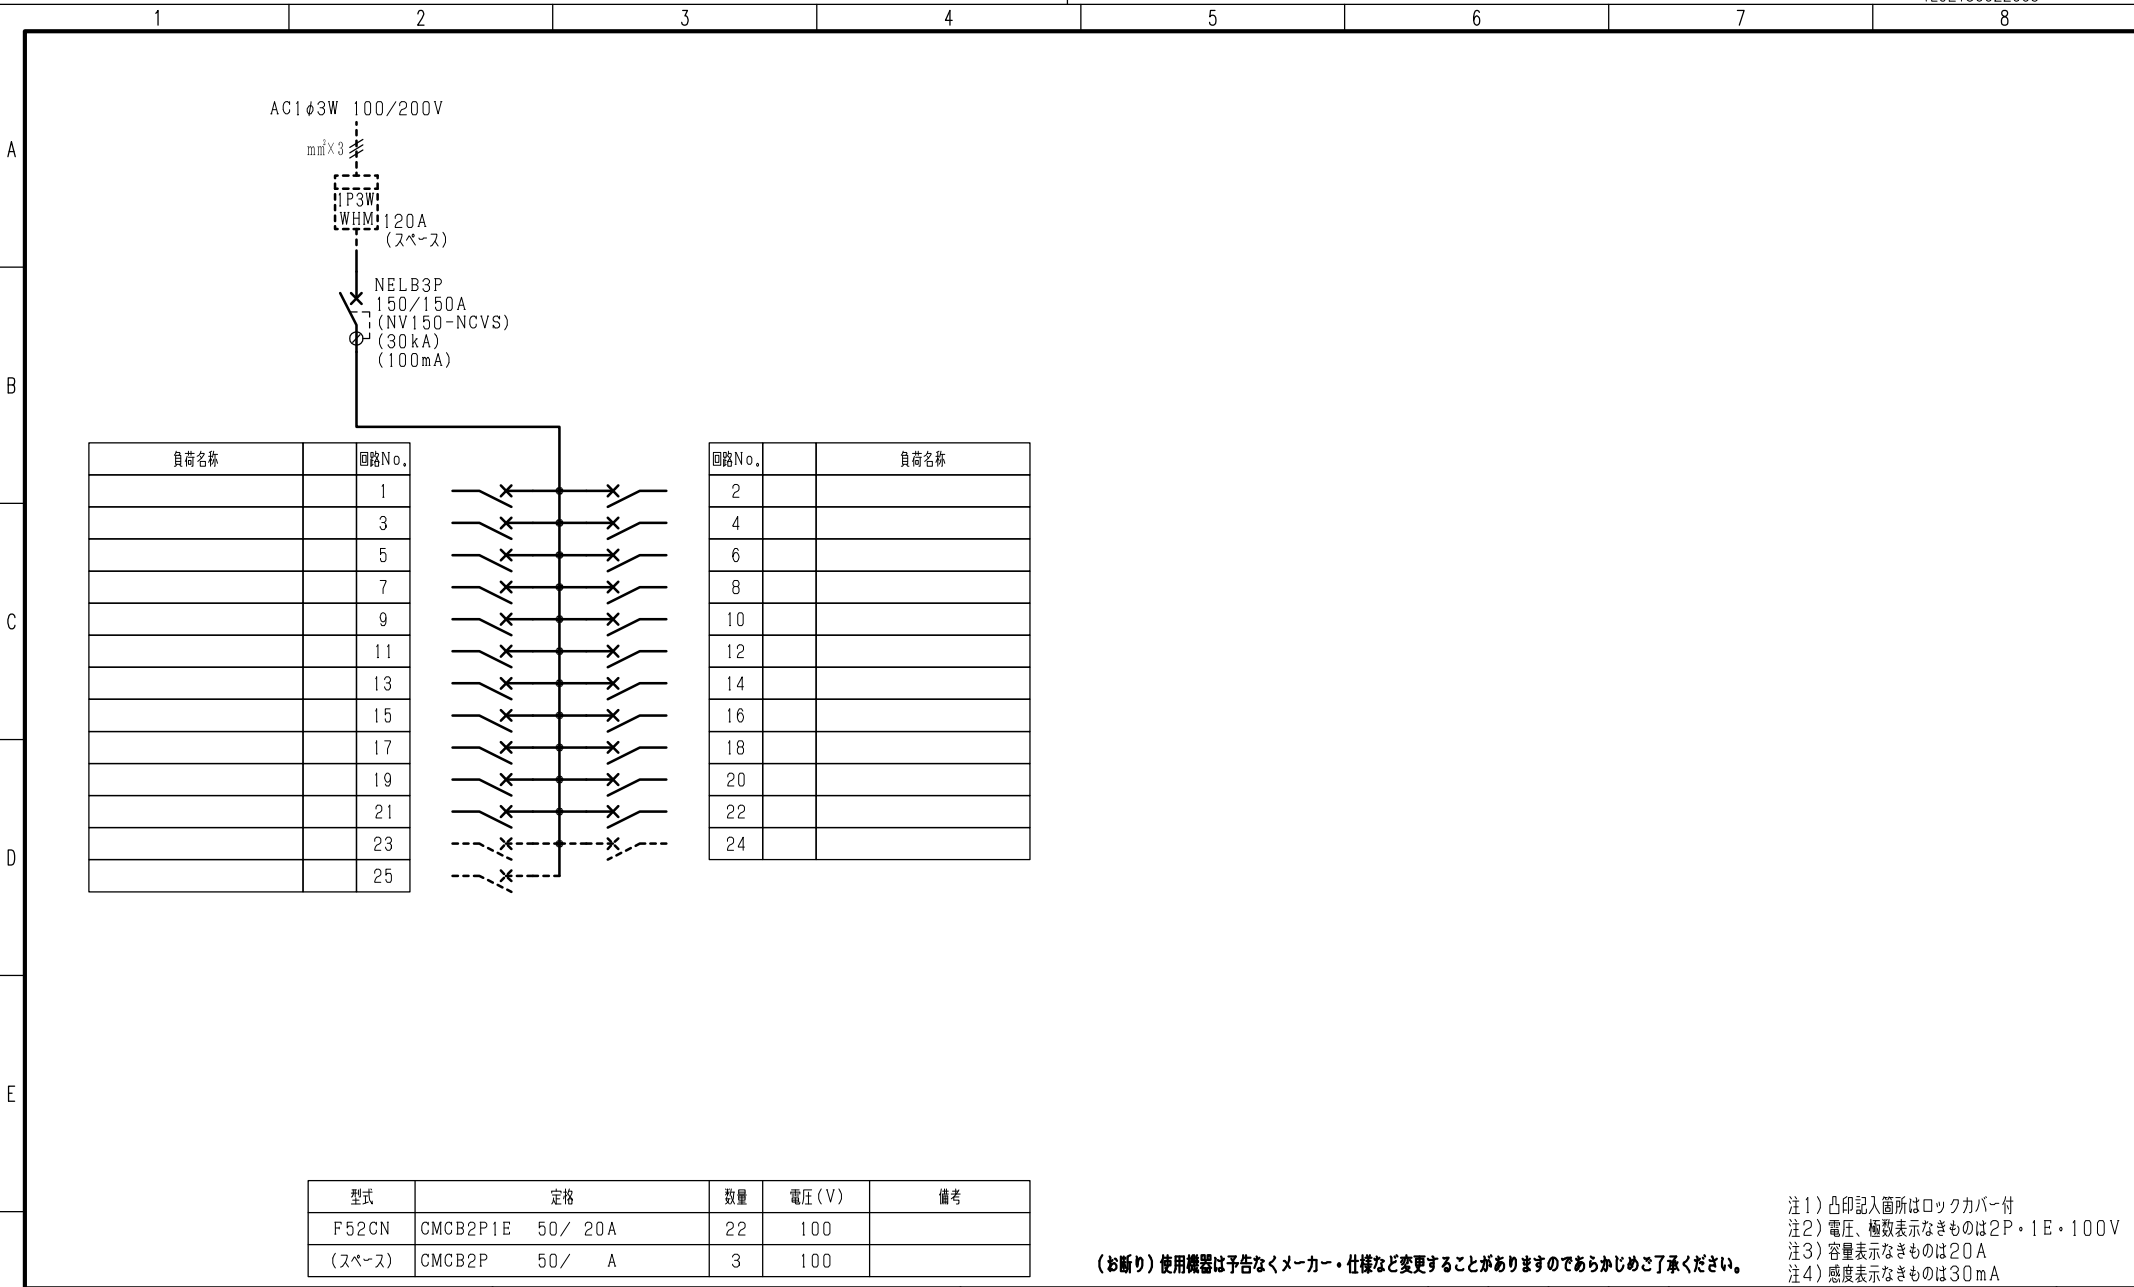

(お断り) 使用機器は予告なくメーカー・仕様など変更することがありますのであらかじめご了承ください。

注1) 凸印記入箇所はロックカバー付
注2) 電圧、極数表示なきものは2P・1E・100V
注3) 容量表示なきものは20A
注4) 感度表示なきものは30mA

| | | | | | | | | | |
|---|------|------|---------|----------------|-----|----|----|------------------------------------|-----|
| F | 変更履歴 | 特記事項 | 品番 | MXCE1522TL1508 | 検図 | 設計 | 製図 | 名称 | |
| | | | シーケンス記号 | | | | | | |
| | | | | | 作成日 | | | 整理番号 | ページ |
| | | | | | | | | 内外電機株式会社 Naigai Energeting Inc. | 図番 |

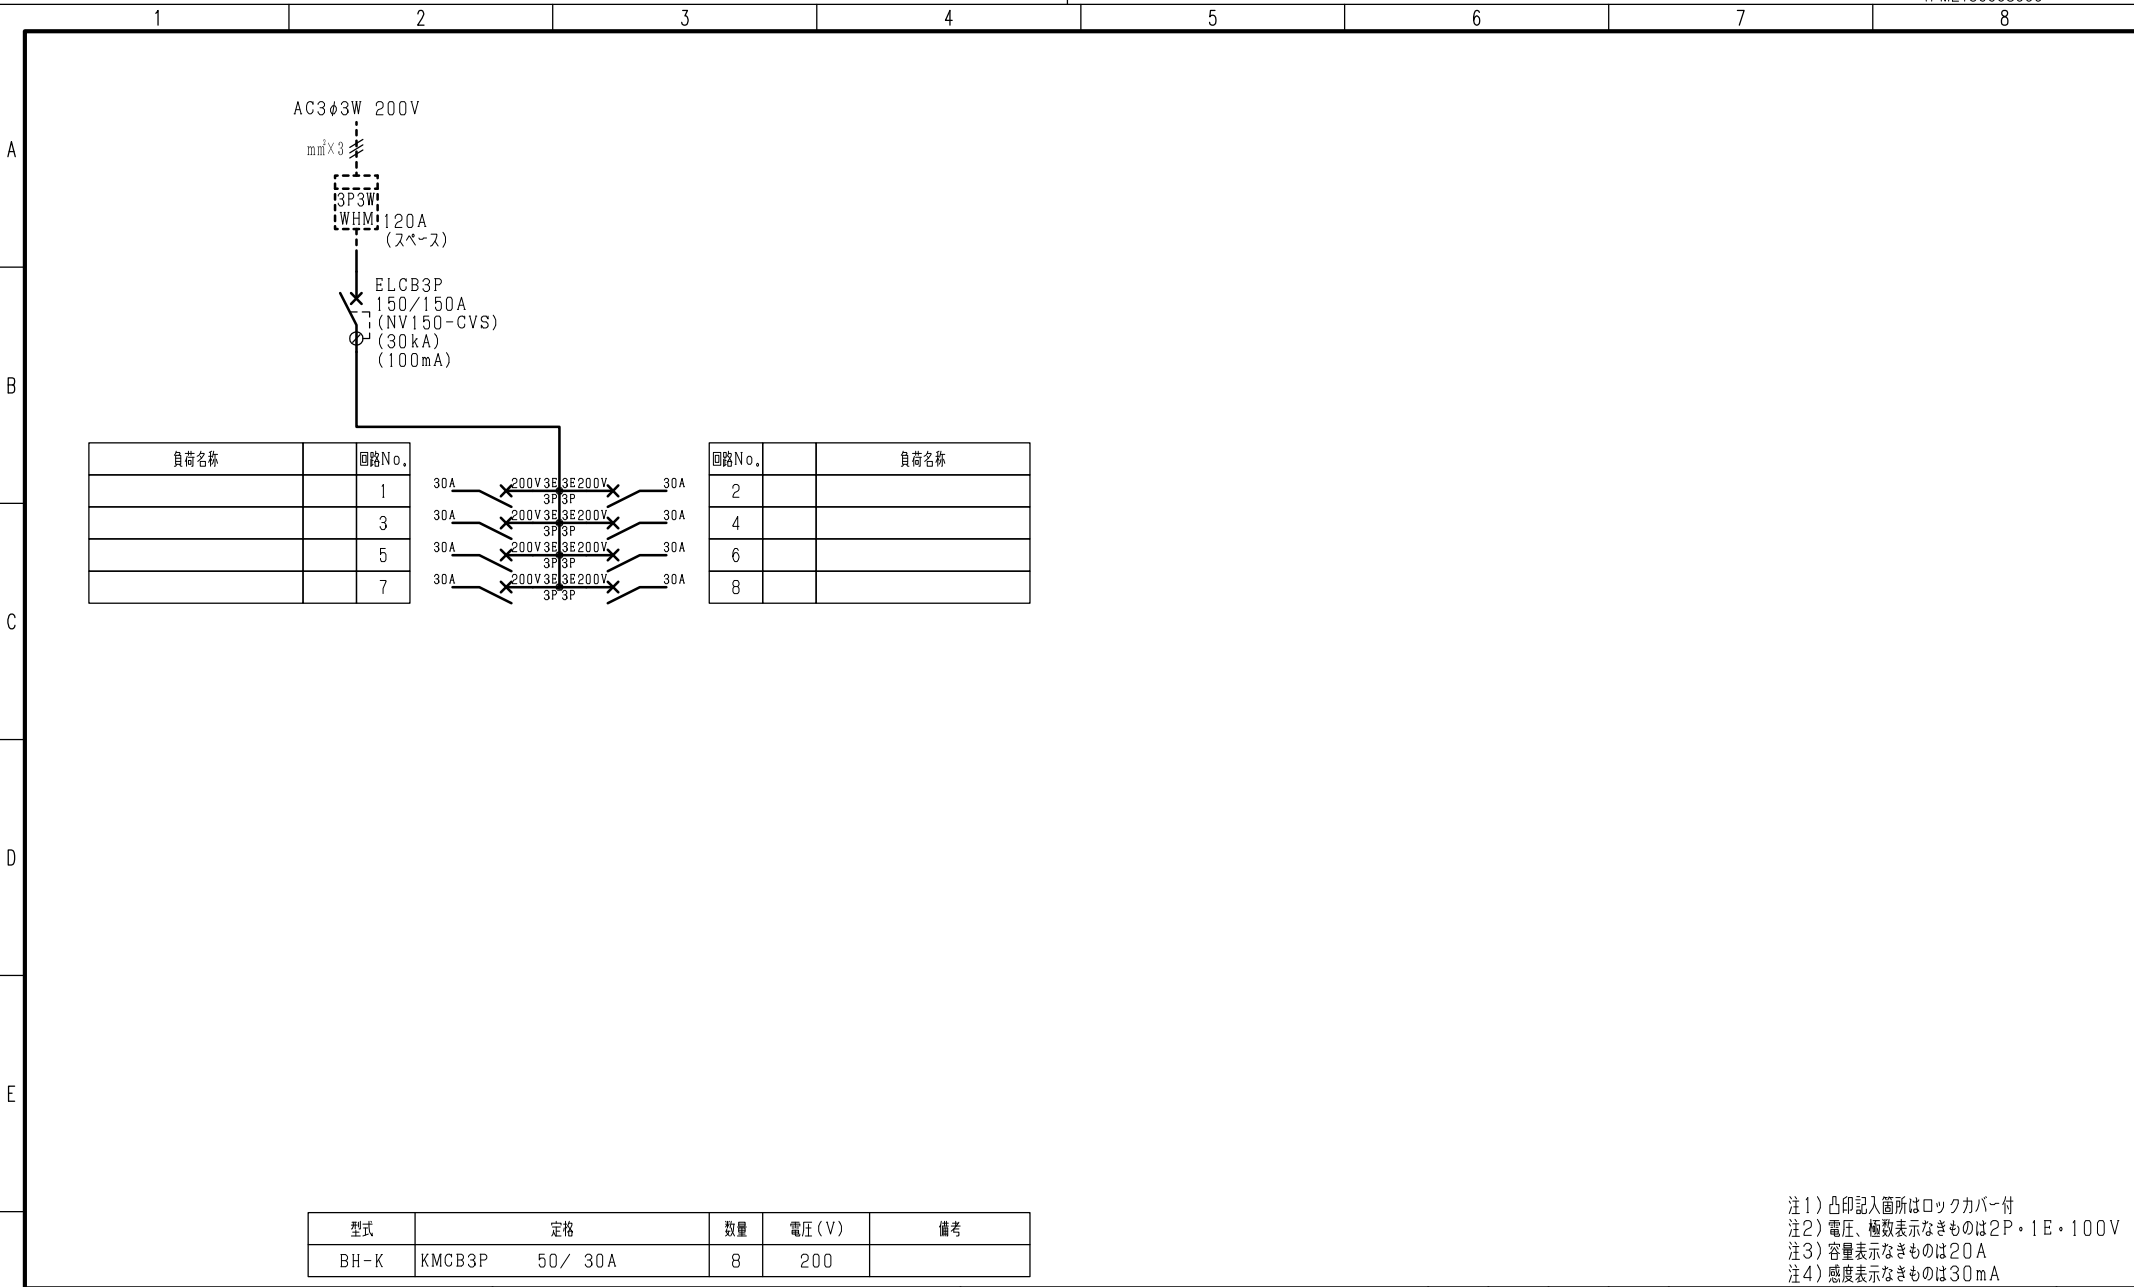

注1) 凸印記入箇所はロックカバー付
 注2) 電圧、極数表示なきものは2P・1E・100V
 注3) 容量表示なきものは20A
 注4) 感度表示なきものは30mA

| | | | | | | | | | |
|---|------|------|---------|----------------|-----|----|----|-------------------------------------|-----|
| F | 変更履歴 | 特記事項 | 品番 | MXCE1522TL1508 | 検図 | 設計 | 製図 | 名称 | |
| | ▲ | | シーケンス記号 | | | | | | |
| | ▲ | | | | 作成日 | | | 整理番号 | ページ |
| | ▲ | | | | | | | 内外電機株式会社 Naigai Engineering Inc. | 図番 |