


変更履歴	特記事項	品番	TDME2206YB	検図	設計	製図	名称	TOP幹線分岐盤	数量
△		キャビネット	CRHZ146025SC (屋外露出壁掛)				整理番号		ページ
△		ドア	t1.6 (スチール)	作成日	縮尺	A3基準 1:10			
△		ボデー	t1.6 (スチール)						
△		ハンドル	防水スイングハンドル中 (キー200)				内外電機株式会社	図番	欠
△		色/仕上げ	ナイガイクリーム色 (2.5Y9/1近似色)				Naigai Emerging Inc.		

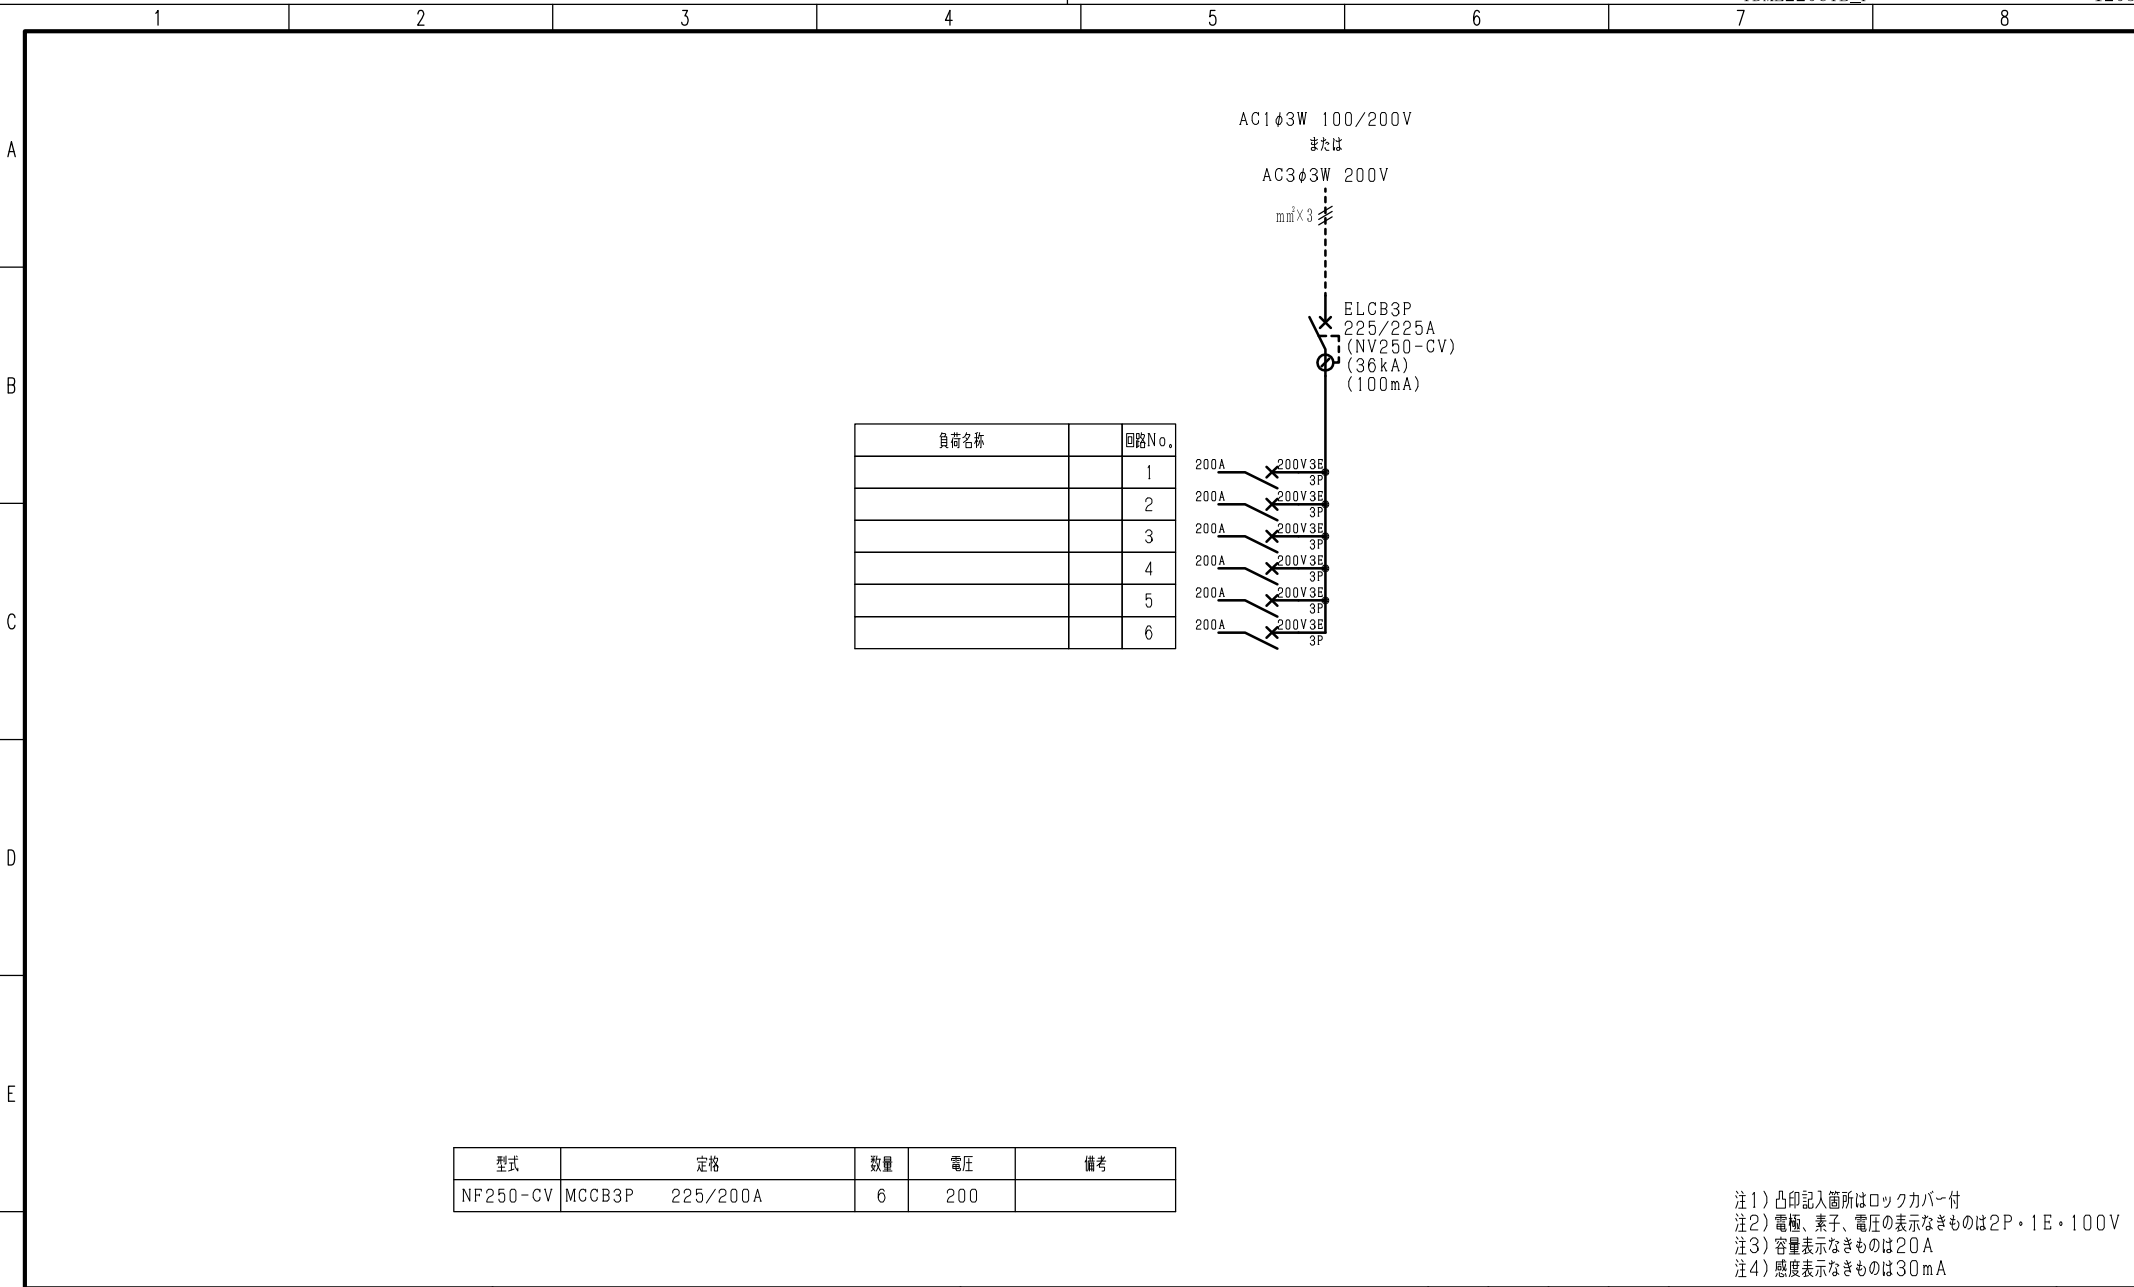

型式	定格	数量	電圧	備考
NF250-CV	MCCB3P 225/200A	6	200	

注1) 凸印記入箇所はロックカバー付  
 注2) 電極、素子、電圧の表示なきものは2P・1E・100V  
 注3) 容量表示なきものは20A  
 注4) 感度表示なきものは30mA

F	変更履歴	特記事項	品番	TDME2206YB	検図	設計	製図	名称	
			シーケンス記号		作成日			整理番号	ページ
								内外電機株式会社	図番
								Naigai Energenring Inc.	次