



- 注1) 取付孔は設けておりません。  
 取付孔が必要な場合、参考位置にφ10孔加工をお願いします。  
 注2) 用途名板は記入シートで、弊社タイプ打ちは致しておりません。  
 負荷名称が必要な場合はご指示願います。  
 注3) 分岐CBスペースについてははくしプタ付と致します。  
 注4) 各部の詳細については、別途詳細図をご請求願います。  
 注5) 機器等変更することがありますので、あらかじめご了承下さい。

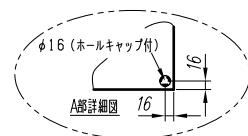

| 変更履歴 | 特記事項 | 品番     | TDMM2207YB             | 検図  | 設計   | 製図   | 名称                   | TOP幹線分岐盤 | 数量  |
|------|------|--------|------------------------|-----|------|------|----------------------|----------|-----|
| ▲    |      | キャビネット | CRHZ166025SC (屋外露出壁掛)  |     |      |      |                      |          |     |
| ▲    |      | ドア     | t1.6 (スチール)            | 作成日 | 縮尺   | A3基準 | 整理番号                 |          | ページ |
| ▲    |      | ボデー    | t1.6 (スチール)            |     | 1:10 |      |                      |          |     |
| ▲    |      | ハンドル   | 防水スイングハンドル中 (キー200)    |     |      |      | 内外電機株式会社             | 図番       | 欠   |
|      |      | 色/仕上げ  | ナイガイクリーム色 (2.5Y9/1近似色) |     |      |      | Naigai Emerging Inc. |          |     |

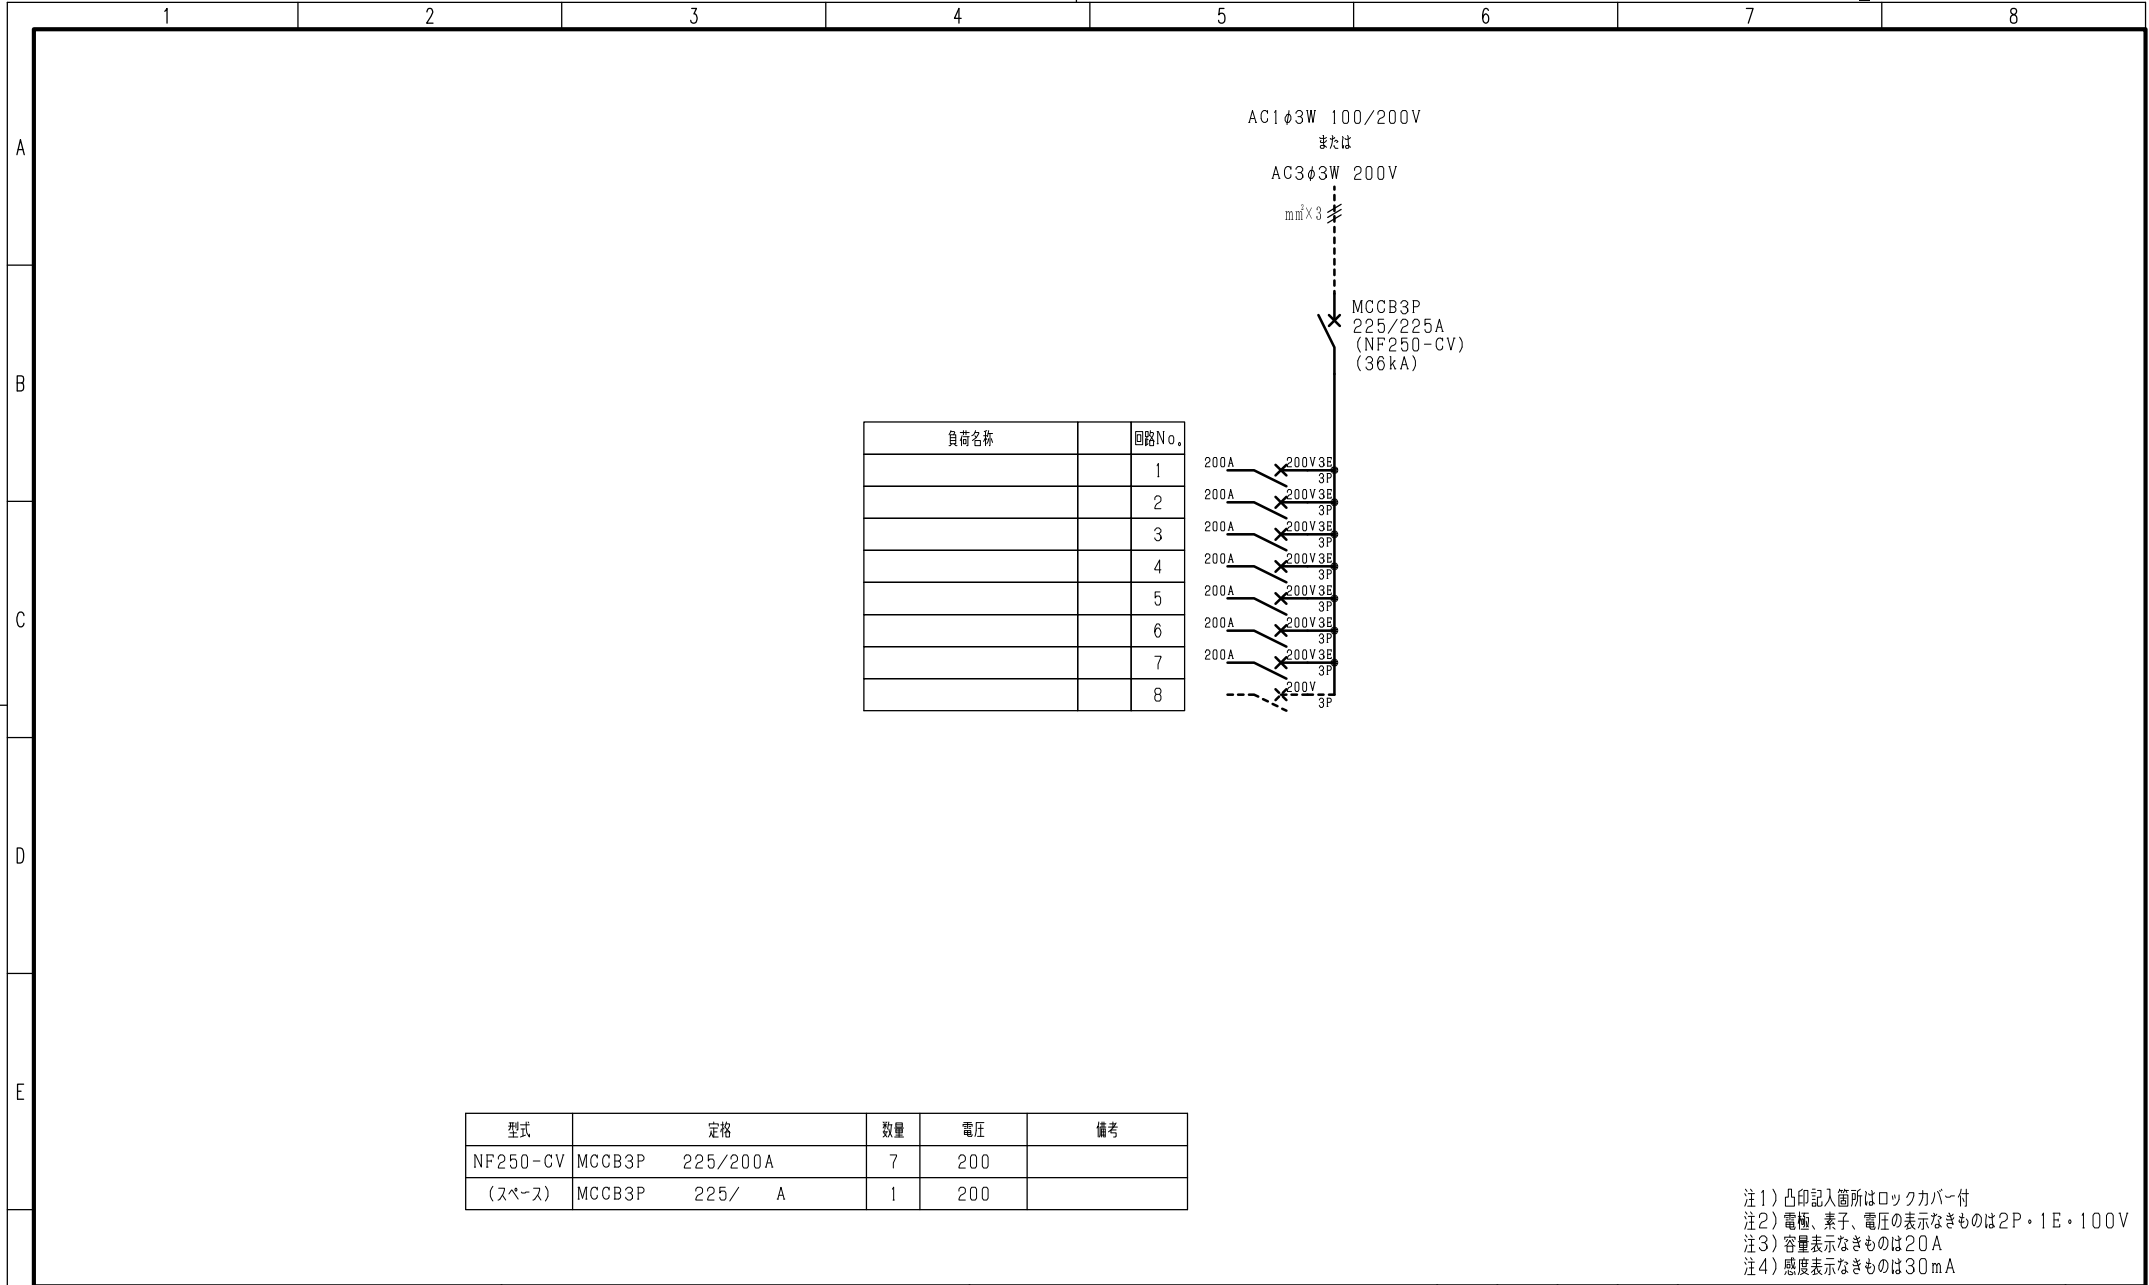

| 型式       | 定格              | 数量 | 電圧  | 備考 |
|----------|-----------------|----|-----|----|
| NF250-CV | MCCB3P 225/200A | 7  | 200 |    |
| (スペース)   | MCCB3P 225/ A   | 1  | 200 |    |

注1) 凸印記入箇所はロックカバー付  
 注2) 電極、素子、電圧の表示なきものは2P・1E・100V  
 注3) 容量表示なきものは20A  
 注4) 感度表示なきものは30mA

|   |      |      |         |            |     |    |    |                                     |         |
|---|------|------|---------|------------|-----|----|----|-------------------------------------|---------|
| F | 変更履歴 | 特記事項 | 品番      | TDMM2207YB | 検図  | 設計 | 製図 | 名称                                  |         |
|   |      |      | シーケンス記号 |            |     |    |    |                                     |         |
|   |      |      |         |            | 作成日 |    |    | 整理番号                                | ページ     |
|   |      |      |         |            |     |    |    | 内外電機株式会社<br>Naigai Engineering Inc. | 図番<br>次 |