


| 変更履歴 | 特記事項 | 品番                     | 検図 | 設計 | 製図  | 名称                     | 数量  |
|------|------|------------------------|----|----|-----|------------------------|-----|
| F    |      | TLCM2528LA             |    |    |     | TOP電灯分電盤               |     |
|      |      | キャビネット                 |    |    |     |                        |     |
|      |      | CMEZ165016SC (屋内露出壁掛)  |    |    |     |                        |     |
|      |      | ドア                     |    |    | 作成日 | 縮尺 A3基準                | ページ |
|      |      | ボデー                    |    |    |     | 1:10                   |     |
|      |      | ハンドル                   |    |    |     |                        |     |
|      |      | スイングハンドル中 (キー200)      |    |    |     |                        |     |
|      |      | 色/仕上げ                  |    |    |     |                        |     |
|      |      | ナイガイクリーム色 (2.5Y9/1近似色) |    |    |     |                        |     |
|      |      |                        |    |    |     | 内外電機株式会社 図番            | 欠   |
|      |      |                        |    |    |     | Naigai Energening Inc. |     |

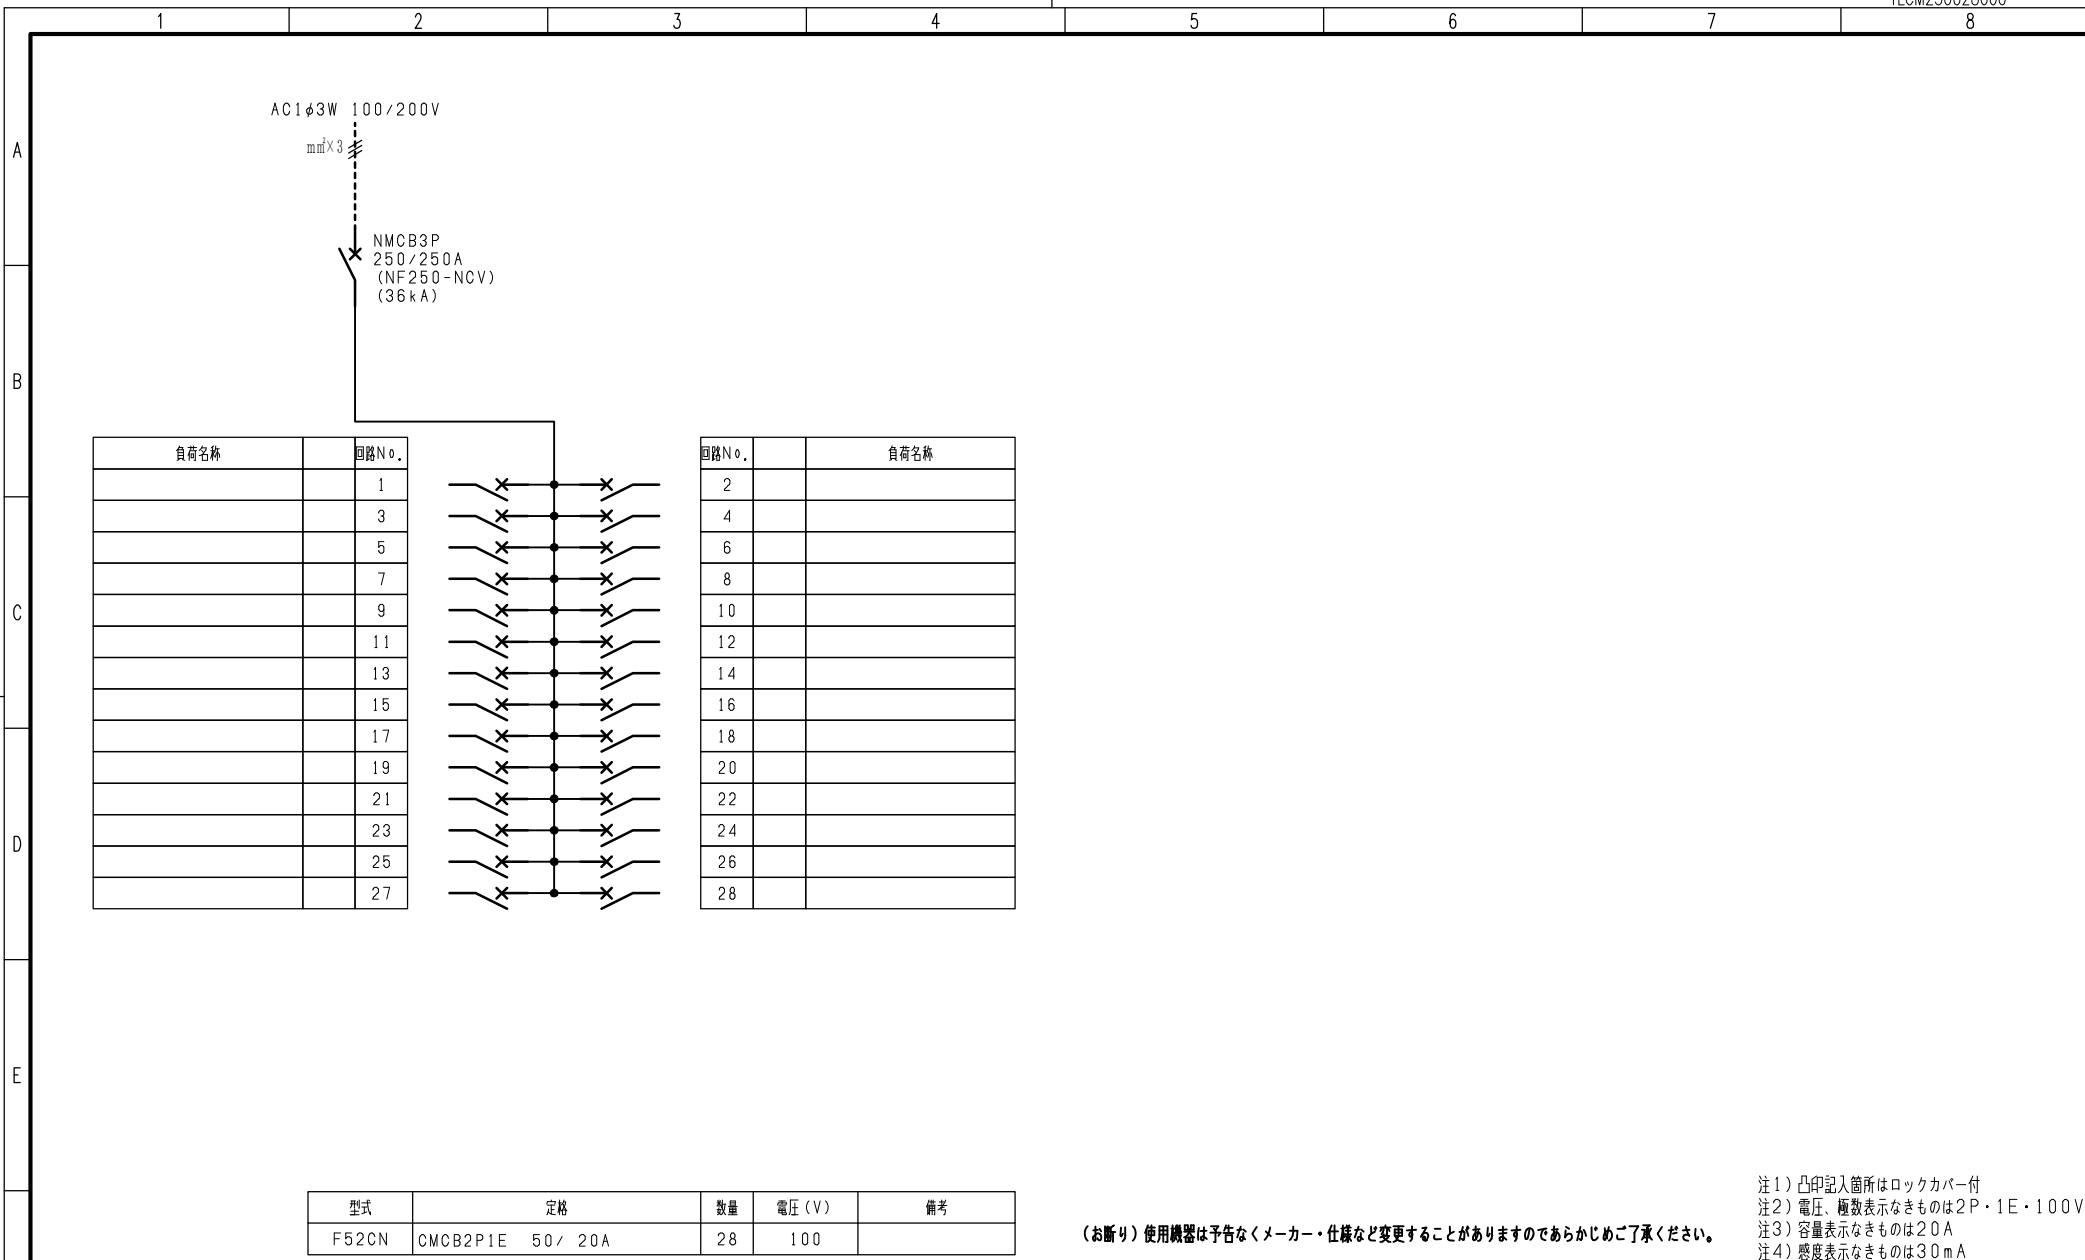

| 負荷名称 | 回路No. |
|------|-------|
|      | 1     |
|      | 3     |
|      | 5     |
|      | 7     |
|      | 9     |
|      | 11    |
|      | 13    |
|      | 15    |
|      | 17    |
|      | 19    |
|      | 21    |
|      | 23    |
|      | 25    |
|      | 27    |


| 回路No. | 負荷名称 |
|-------|------|
| 2     |      |
| 4     |      |
| 6     |      |
| 8     |      |
| 10    |      |
| 12    |      |
| 14    |      |
| 16    |      |
| 18    |      |
| 20    |      |
| 22    |      |
| 24    |      |
| 26    |      |
| 28    |      |

| 型式    | 定格                | 数量 | 電圧 (V) | 備考 |
|-------|-------------------|----|--------|----|
| F52CN | CMCB2P1E 50 / 20A | 28 | 100    |    |

(お断り) 使用機器は予告なくメーカー・仕様など変更することがありますのであらかじめご了承ください。

- 注1) 凸印記入箇所はロックカバー付
- 注2) 電圧、極数表示なきものは2P・1E・100V
- 注3) 容量表示なきものは20A
- 注4) 感度表示なきものは30mA

|   |      |      |         |            |     |    |    |                        |          |     |
|---|------|------|---------|------------|-----|----|----|------------------------|----------|-----|
| F | 変更履歴 | 特記事項 | 品番      | TLCM2528LA | 検図  | 設計 | 製図 | 名称                     | TOP電灯分電盤 |     |
|   |      |      | シーケンス記号 |            |     |    |    | 整理番号                   |          | ページ |
|   |      |      |         |            | 作成日 |    |    | 内外電機株式会社               | 図番       | 欠   |
|   |      |      |         |            |     |    |    | Naigai Energering Inc. |          |     |

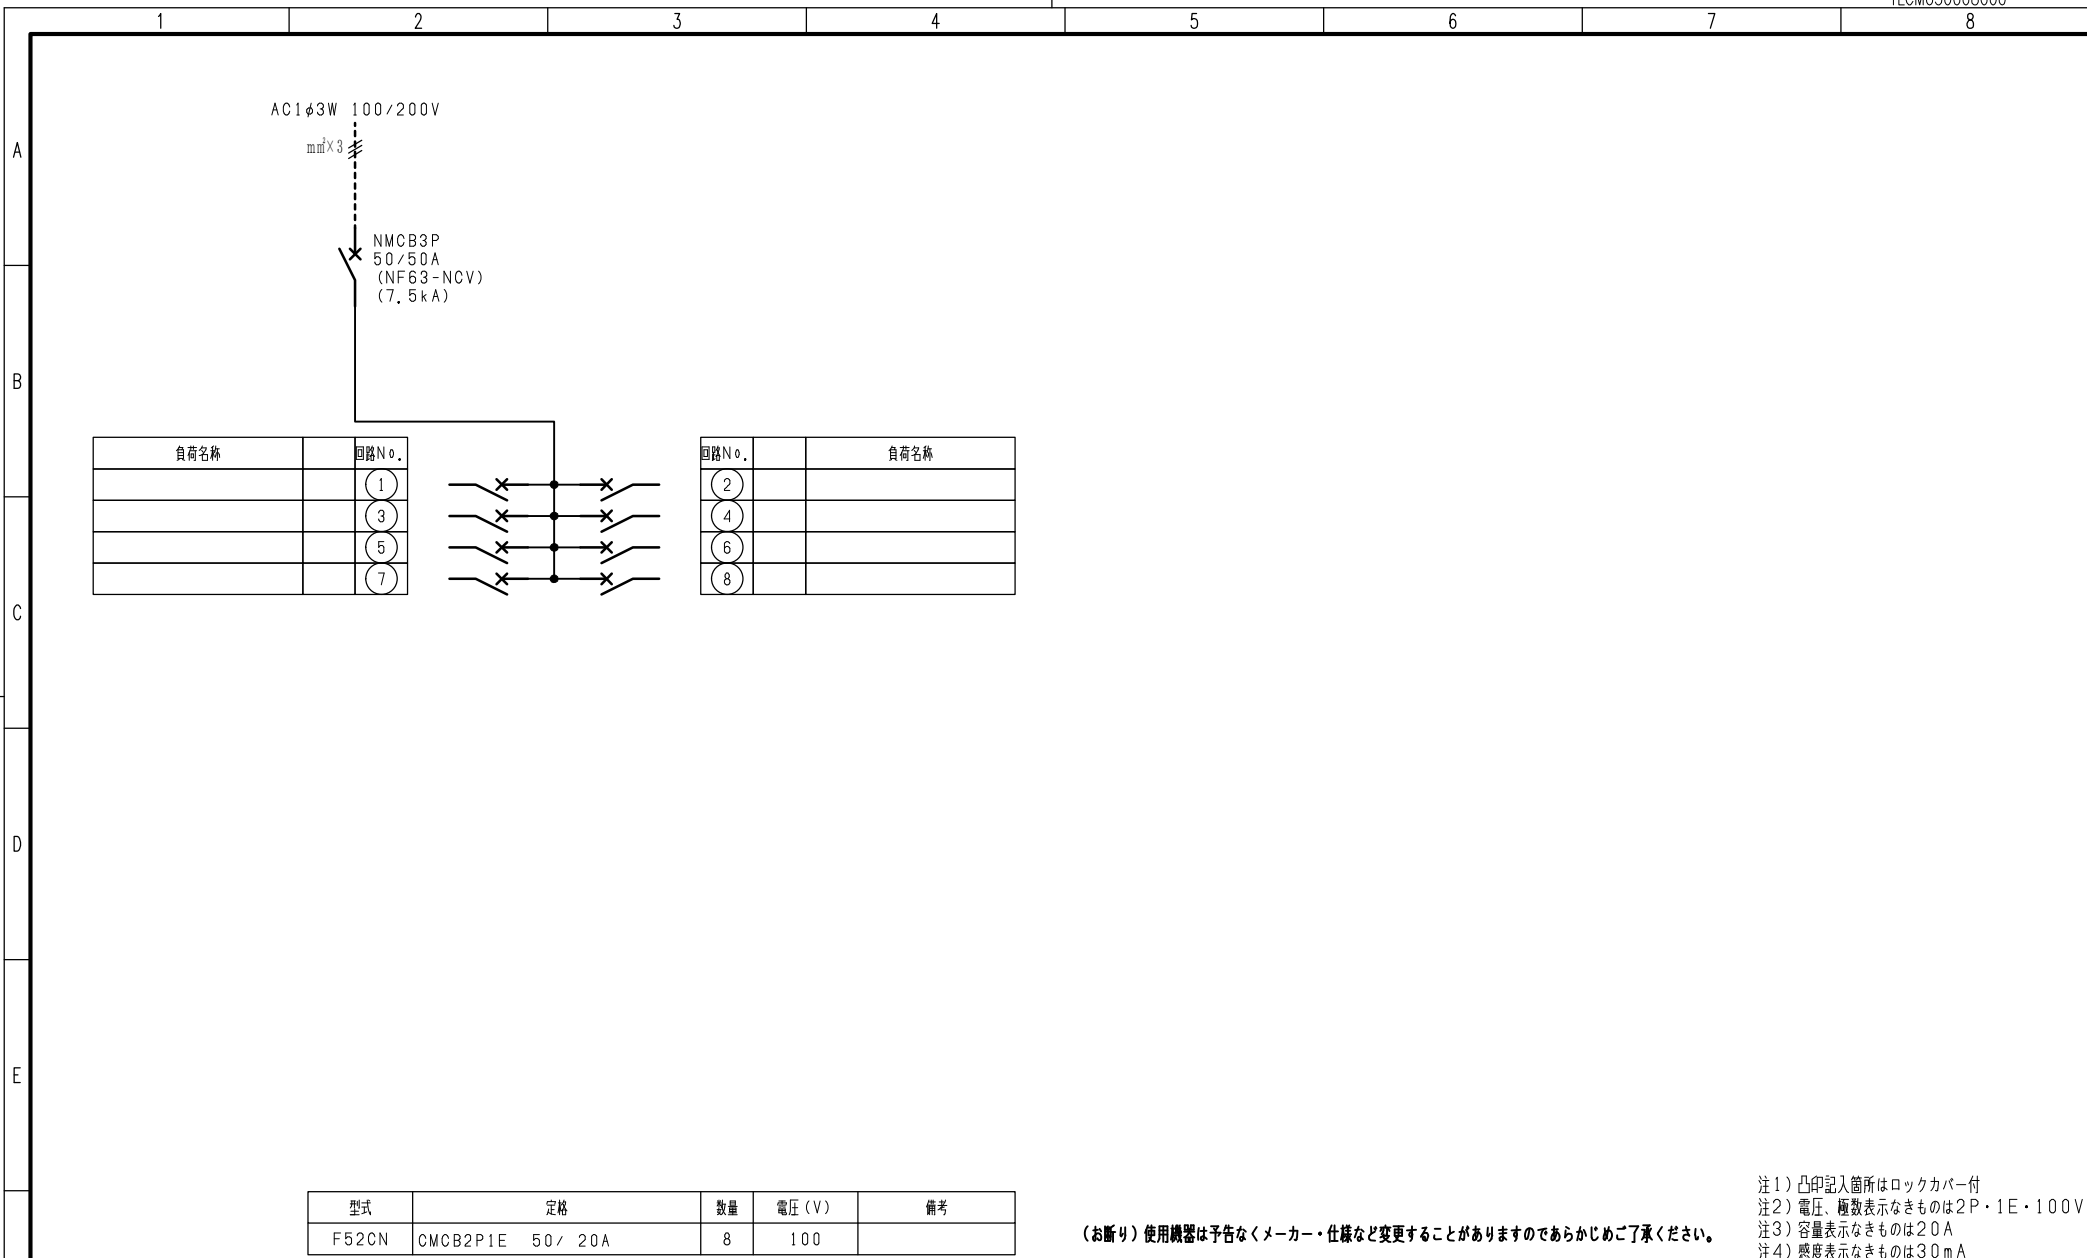

注1) 凸印記入箇所はロックカバー付  
 注2) 電圧、極数表示なきものは2P・1E・100V  
 注3) 容量表示なきものは20A  
 注4) 感度表示なきものは30mA

(お断り) 使用機器は予告なくメーカー・仕様など変更することがありますのであらかじめご了承ください。

|   |      |      |         |            |     |    |    |                        |          |     |
|---|------|------|---------|------------|-----|----|----|------------------------|----------|-----|
| F | 変更履歴 | 特記事項 | 品番      | TLCM2528LA | 検図  | 設計 | 製図 | 名称                     | TOP電灯分電盤 |     |
|   |      |      | シーケンス記号 |            |     |    |    | 整理番号                   |          | ページ |
|   |      |      |         |            | 作成日 |    |    | 内外電機株式会社               | 図番       | 欠   |
|   |      |      |         |            |     |    |    | Naigai Energering Inc. |          |     |