


- 注1) 取付孔は設けておりません。  
取付孔が必要な場合、参考位置にφ10孔加工をお願いします。
- 注2) 用途名板は記入シートで、弊社タイプ打ちは致しておりません。  
負荷名称が必要な場合はご指示願います。
- 注3) 分岐CBスペースについてはダミーBOXと致します。
- 注4) 各部の詳細については、別途詳細図をご請求願います。
- 注5) 機器等変更することがありますので、あらかじめご了承下さい。



|   |      |       |                        |                       |     |    |                         |             |          |     |
|---|------|-------|------------------------|-----------------------|-----|----|-------------------------|-------------|----------|-----|
| F | 変更履歴 | 特記事項  | 品番                     | TLHM1512WB            | 検図  | 設計 | 製図                      | 名称          | TOP電灯分電盤 | 数量  |
|   |      |       | キャビネット                 | CMEZ114012SC (屋内露出壁掛) |     |    |                         |             |          |     |
|   |      |       | ドア                     | t1.6 (スチール)           | 作成日 |    | 縮尺 A3基準                 | 整理番号        |          | ページ |
|   |      |       | ポデー                    | t1.6 (スチール)           |     |    | 1:10                    |             |          |     |
|   |      |       | ハンドル                   | スイングハンドル中 (キー200)     |     |    |                         | 内外電機株式会社 図番 |          | 欠   |
|   |      | 色/仕上げ | ナイガイクリーム色 (2.5Y9/1近似色) |                       |     |    | Naigai Energenring Inc. |             |          |     |

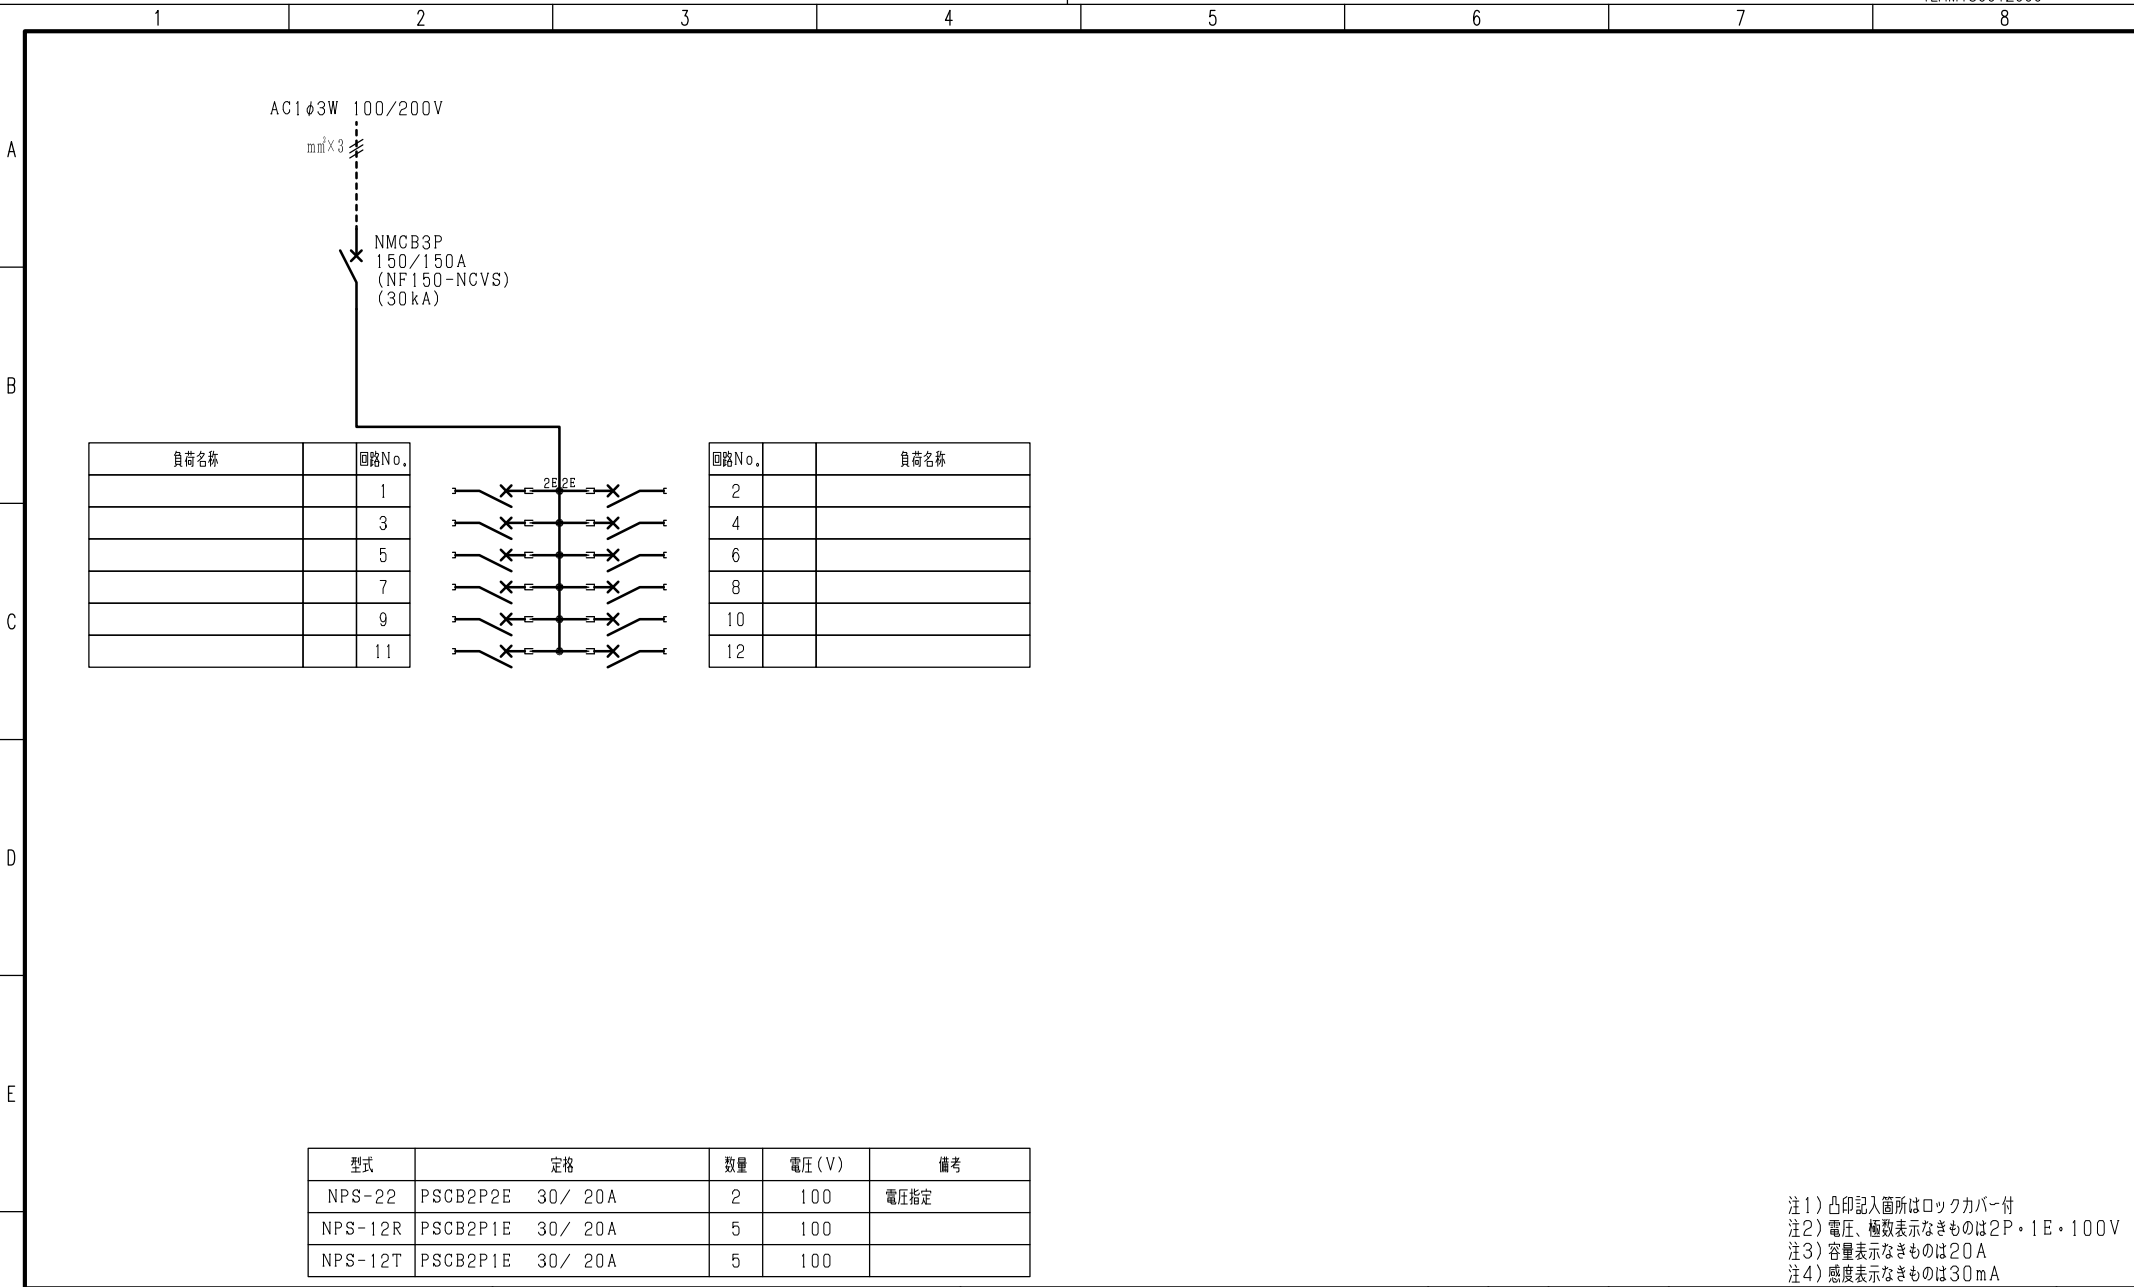

| 負荷名称 | 回路No. |
|------|-------|
|      | 1     |
|      | 3     |
|      | 5     |
|      | 7     |
|      | 9     |
|      | 11    |

| 回路No. | 負荷名称 |
|-------|------|
| 2     |      |
| 4     |      |
| 6     |      |
| 8     |      |
| 10    |      |
| 12    |      |

| 型式      | 定格               | 数量 | 電圧 (V) | 備考   |
|---------|------------------|----|--------|------|
| NPS-22  | PSCB2P2E 30/ 20A | 2  | 100    | 電圧指定 |
| NPS-12R | PSCB2P1E 30/ 20A | 5  | 100    |      |
| NPS-12T | PSCB2P1E 30/ 20A | 5  | 100    |      |

注1) 凸印記入箇所はロックカバー付  
 注2) 電圧、極数表示なきものは2P・1E・100V  
 注3) 容量表示なきものは20A  
 注4) 感度表示なきものは30mA

|   |      |      |         |            |     |    |    |                                     |         |
|---|------|------|---------|------------|-----|----|----|-------------------------------------|---------|
| F | 変更履歴 | 特記事項 | 品番      | TLHM1512WB | 検図  | 設計 | 製図 | 名称                                  |         |
|   |      |      | シーケンス記号 |            |     |    |    |                                     |         |
|   |      |      |         |            | 作成日 |    |    | 整理番号                                | ページ     |
|   |      |      |         |            |     |    |    | 内外電機株式会社<br>Naigai Engineering Inc. | 図番<br>次 |