

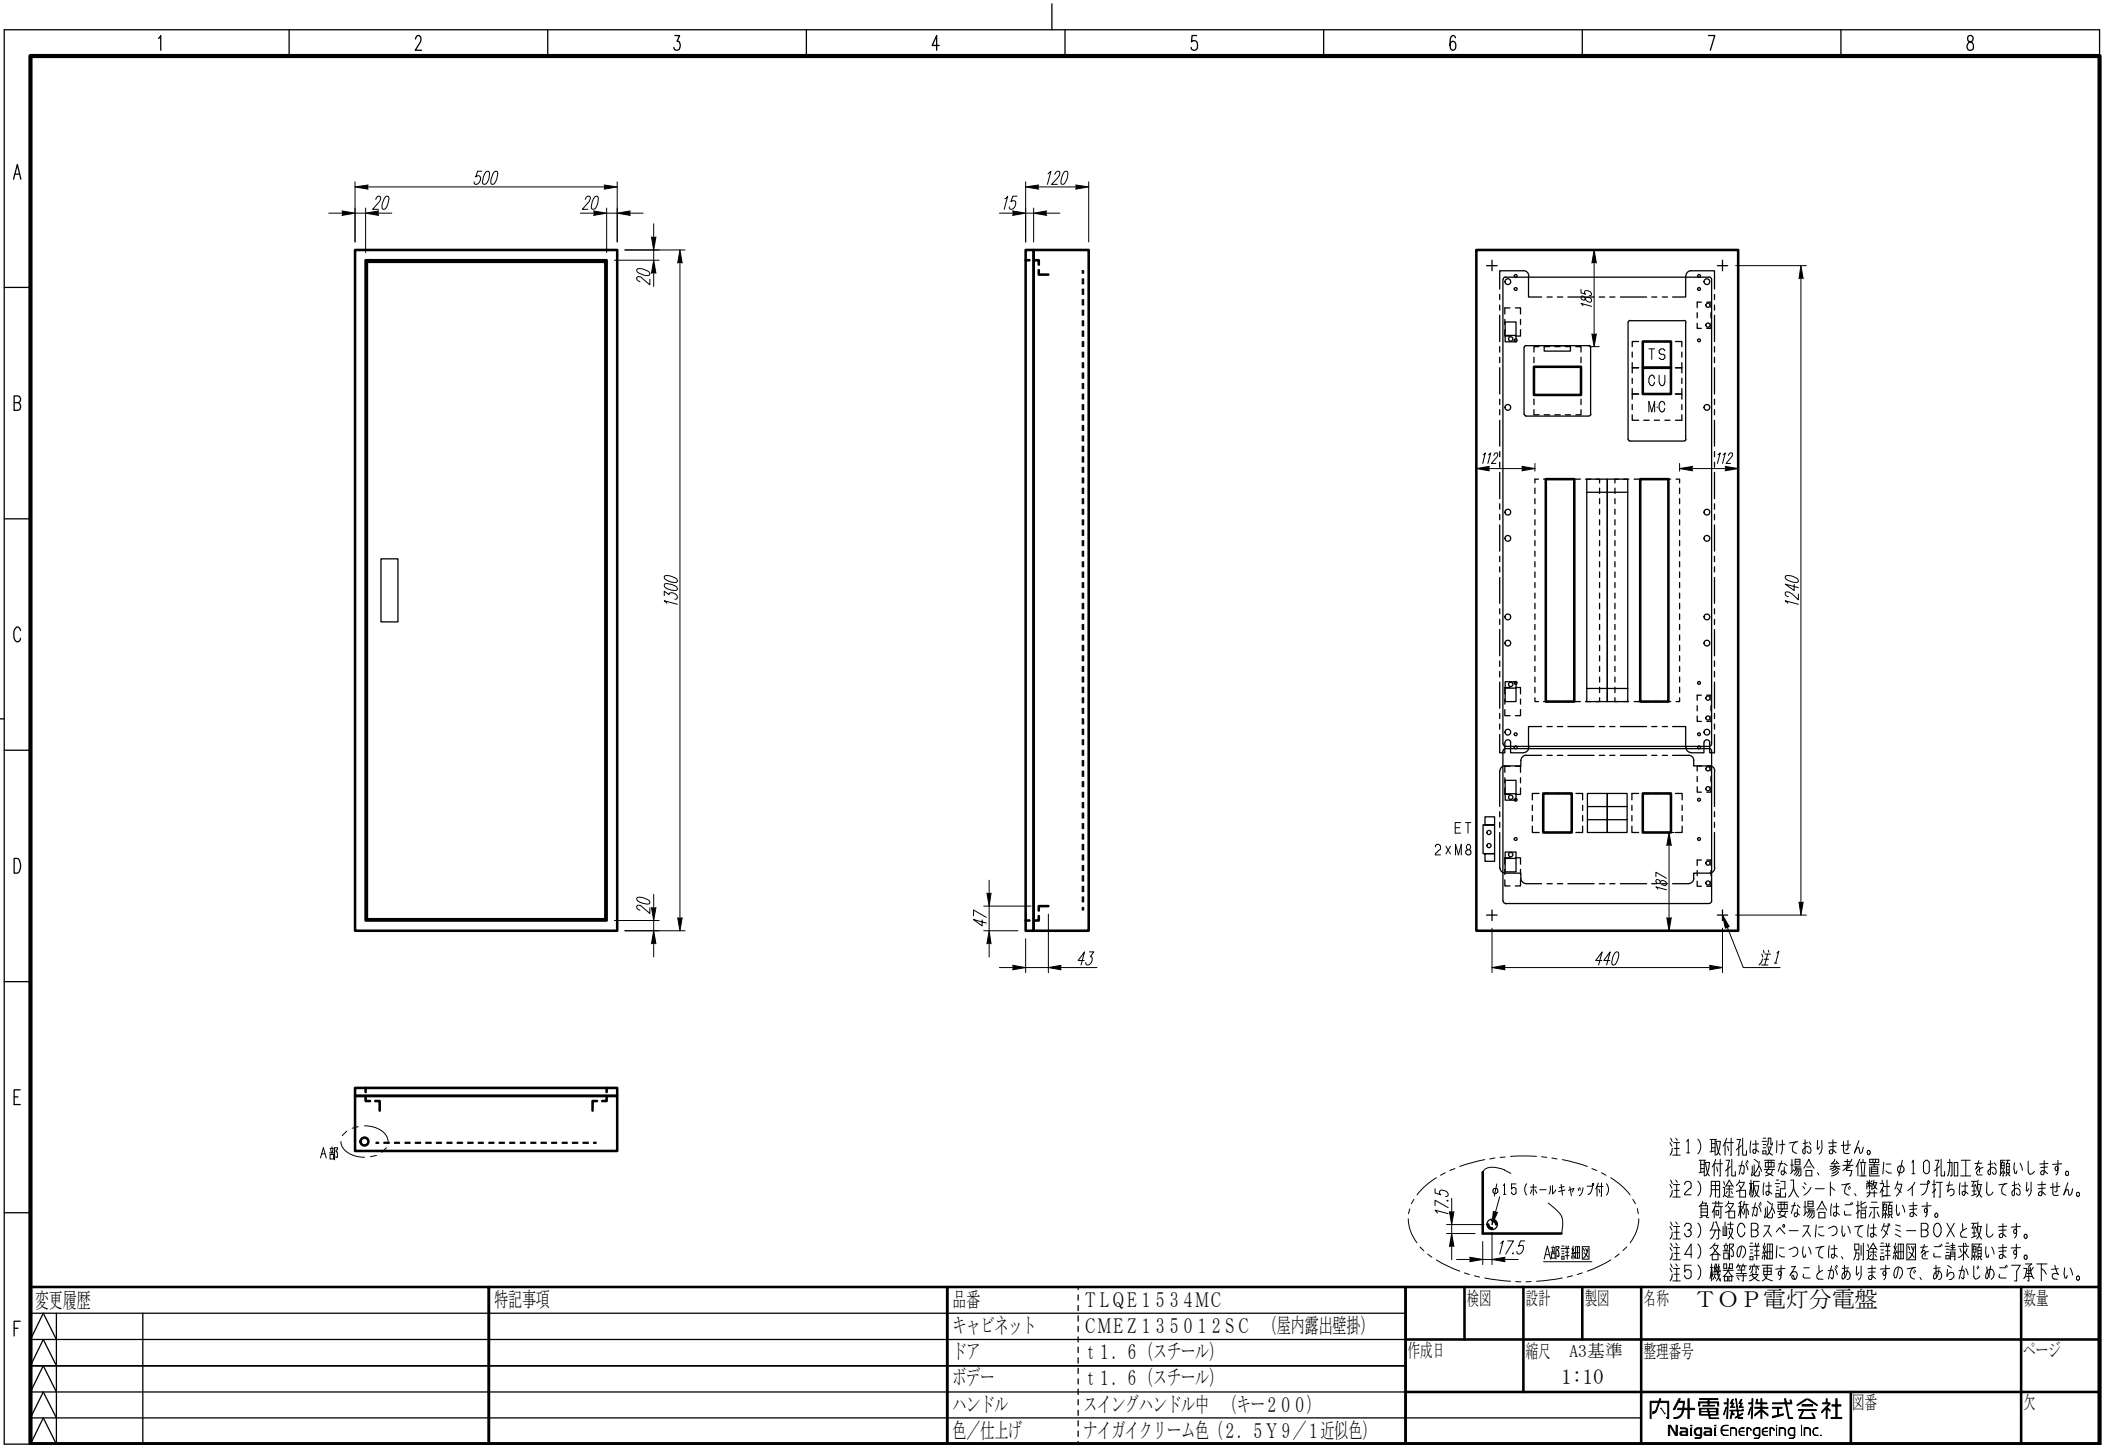


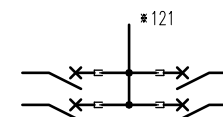


注1) 取付孔は設けておりません。
取付孔が必要な場合、参考位置にφ10孔加工をお願いします。
注2) 用途名板は記入シートで、弊社タイプ打ちは致しておりません。
負荷名称が必要な場合はご指示願います。
注3) 分岐CBスペースについてはダミーBOXと致します。
注4) 各部の詳細については、別途詳細図をご請求願います。
注5) 機器等変更することがありますので、あらかじめご了承下さい。

F	変更履歴		特記事項	品番	TLQE1534MC		検図	設計	製図	名称 TOP電灯分電盤		数量
	△			キャビネット	CMEZ135012SC (屋内露出壁掛)							
	△			ドア	t1.6 (スチール)		作成日	縮尺 A3基準 1:10	整理番号	ページ		
	△			ボデー	t1.6 (スチール)							
	△			ハンドル	スイングハンドル中 (キー200)		内外電機株式会社 Naigai Energering Inc.		図番	欠		
	△			色/仕上げ	ナイガイクリーム色 (2.5Y9/1近似色)							

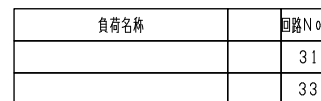

回路No.		負荷名称
32		
34		

負荷名称	回路 No.
	1
	3
	5
	7
	9
	11
	13
	15
	17
	19
	21
	23
	25
	27
	29

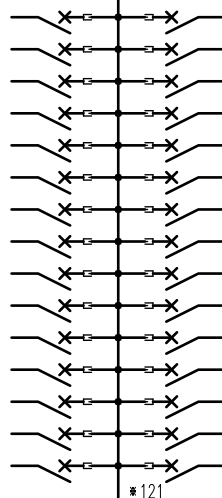

回路No.		負荷名称
2		
4		
6		
8		
10		
12		
14		
16		
18		
20		
22		
24		
26		
28		
30		

型式	定格	数量	電圧 (V)	備考
BH-C1 AP (NR)	PMCB2P1E 50/ 20A	17	100	
BH-C1 AP (NT)	PMCB2P1E 50/ 20A	17	100	

注1) 凸印記入箇所はロックカバー付
注2) 電圧・極数表示なきものは2P・1E・100V
注3) 容量表示なきものは20A
注4) 感度表示なきものは30mA

変更履歴			特記事項	品番	TLQE1534MC		検図	設計	製図	名称	TOP電灯分電盤		
F	△			シーケンス記号							作成日		
	△												
	△												
	△												
	△												
										内外電機株式会社	図番	次	
										Naigai Engineering Inc.			

A

B


C

D

E

F


負荷名称	回路No.
	101
	103
	105

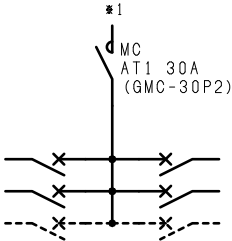

回路No.	負荷名称
102	
104	
106	

型式	定格	数量	電圧	備考
BH-C1	CMCB2P1E 50 / 20A	4	100	
(スペース)	CMCB2P 50 / A	2	100	

変更履歴		特記事項		品番	TLQE1534MC	検図	設計	製図	名称	
△				シーケンス記号						
△						作成日			整理番号	ページ
△										
△									内外電機株式会社 Naigai Engineering Inc.	図番 欠

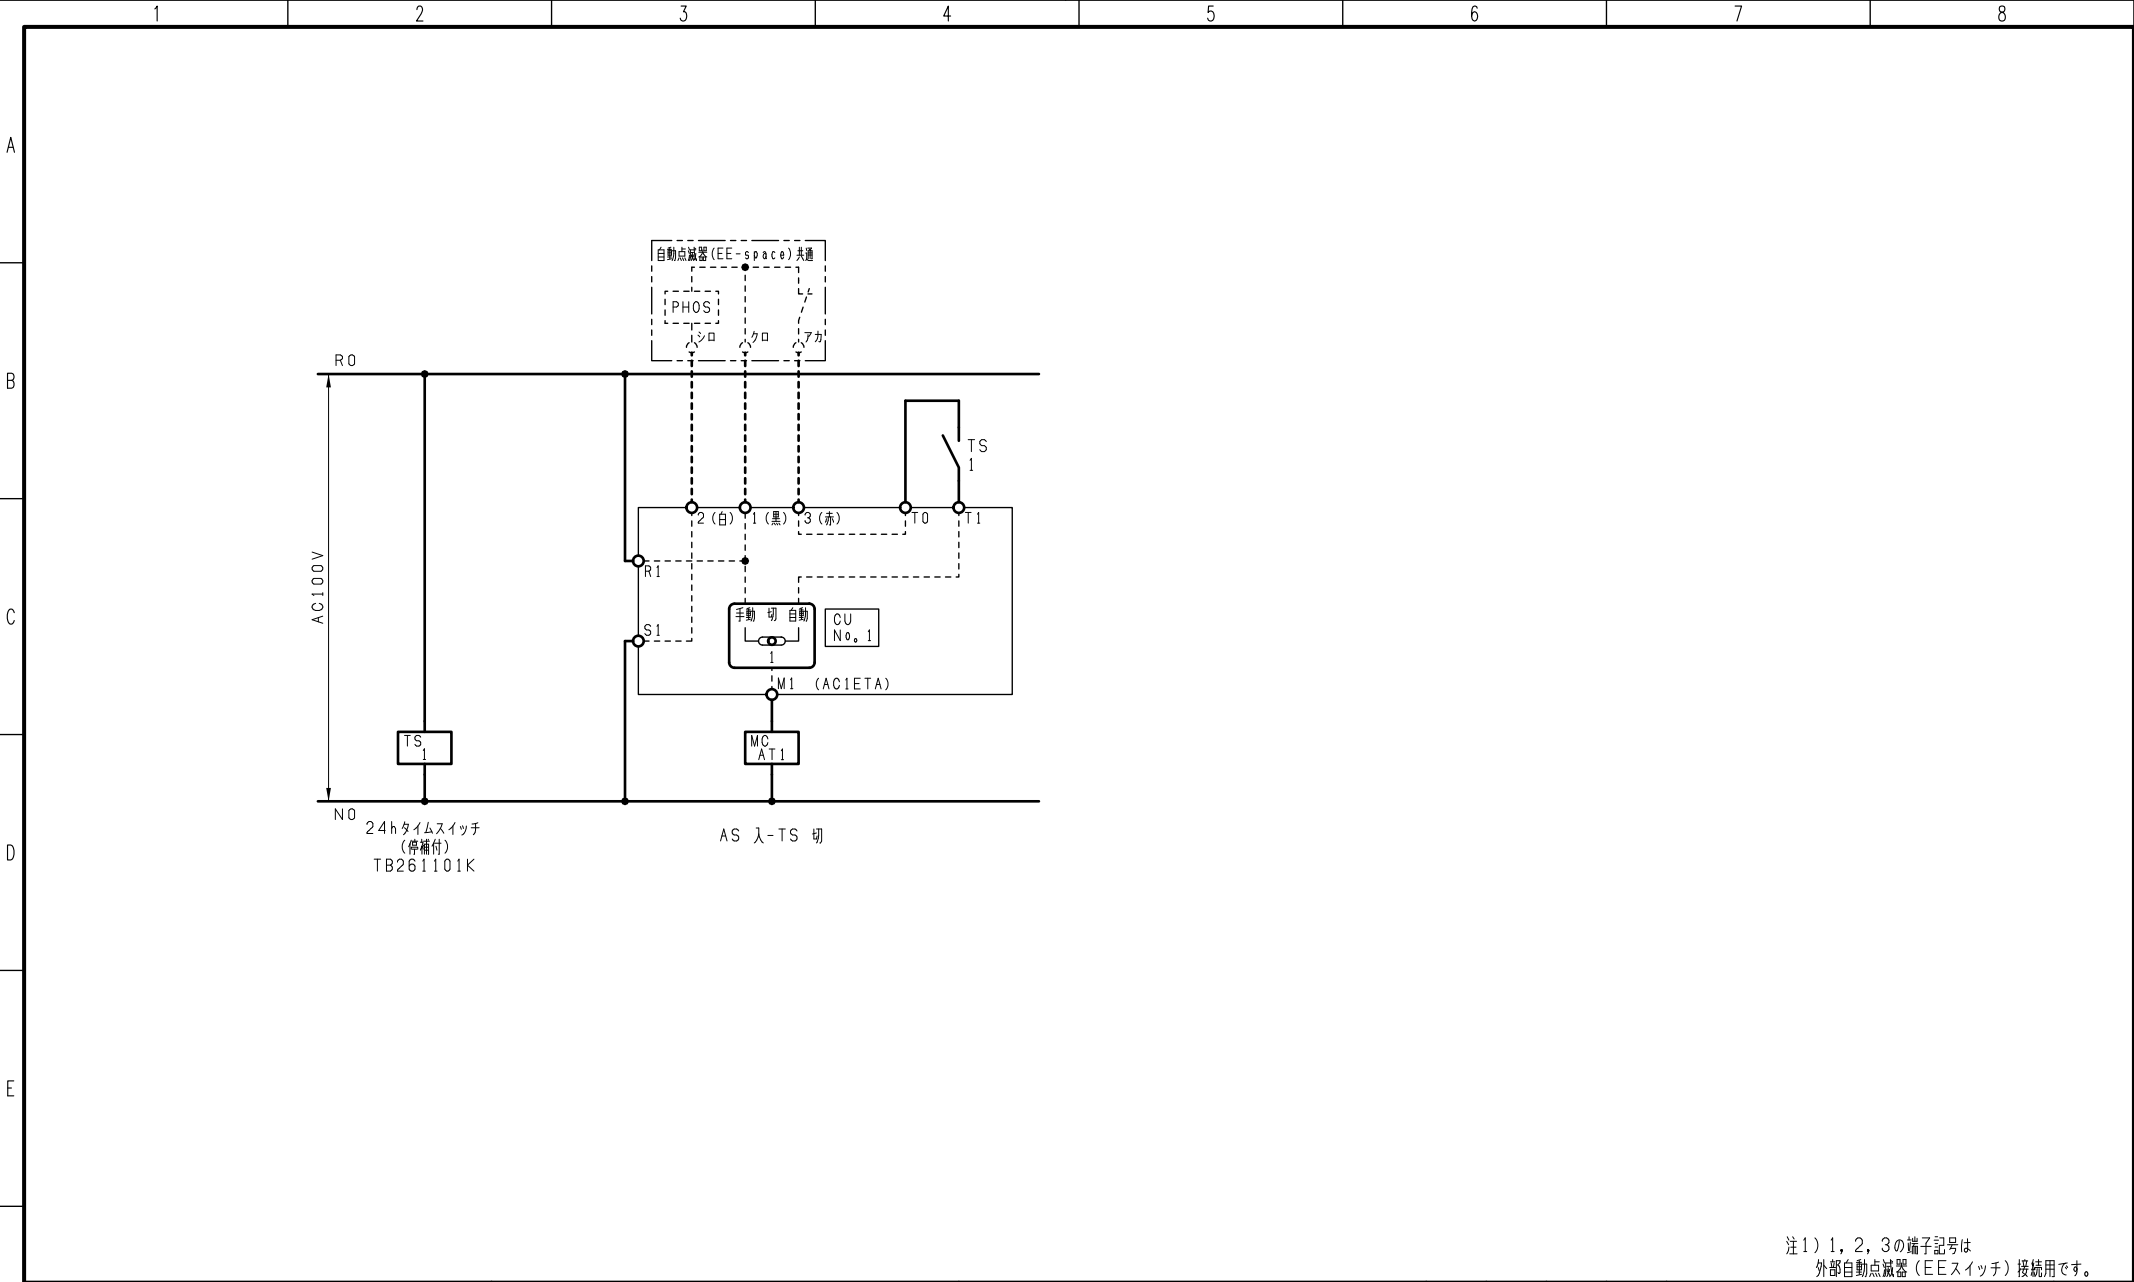

F	変更履歴		特記事項	品番	TLQE1534MC		検図	設計	製図	名称		
	△			シーケンス記号								
	△				作成日				整理番号	ページ		
	△								内外電機株式会社	図番	次	
	△								Naigai Engineering Inc.			