


注1) 取付孔は設けておりません。
取付孔が必要な場合、参考位置にφ10孔加工をお願いします。
注2) 用途名板は記入シートで、弊社タイプ打ちは致しておりません。
負荷名称が必要な場合はご指示願います。
注3) 分岐CBスペースについてはダミーBOXと致します。
注4) 各部の詳細については、別途詳細図をご請求願います。
注5) 機器等変更することがありますので、あらかじめご了承下さい。



| 変更履歴 | 特記事項 | 品番 | 検図 | 設計 | 製図 | 名称 | 数量 |
|------|------|------------------------------|-----|---------|------|------------------------|-----|
| ▲ | | TLQE2536BT | | | | TOP電灯分電盤 | |
| ▲ | | キャビネット CMEZ125016SC (屋内露出壁掛) | | | | | |
| ▲ | | ドア t1.6 (スチール) | 作成日 | 縮尺 A3基準 | 整理番号 | | ページ |
| ▲ | | ボデー t1.6 (スチール) | | 1:10 | | | |
| ▲ | | ハンドル スイングハンドル中 (キー200) | | | | 内外電機株式会社 図番 | 欠 |
| ▲ | | 色/仕上げ ナイガイクリーム色 (2.5Y9/1近似色) | | | | Naigai Energering Inc. | |

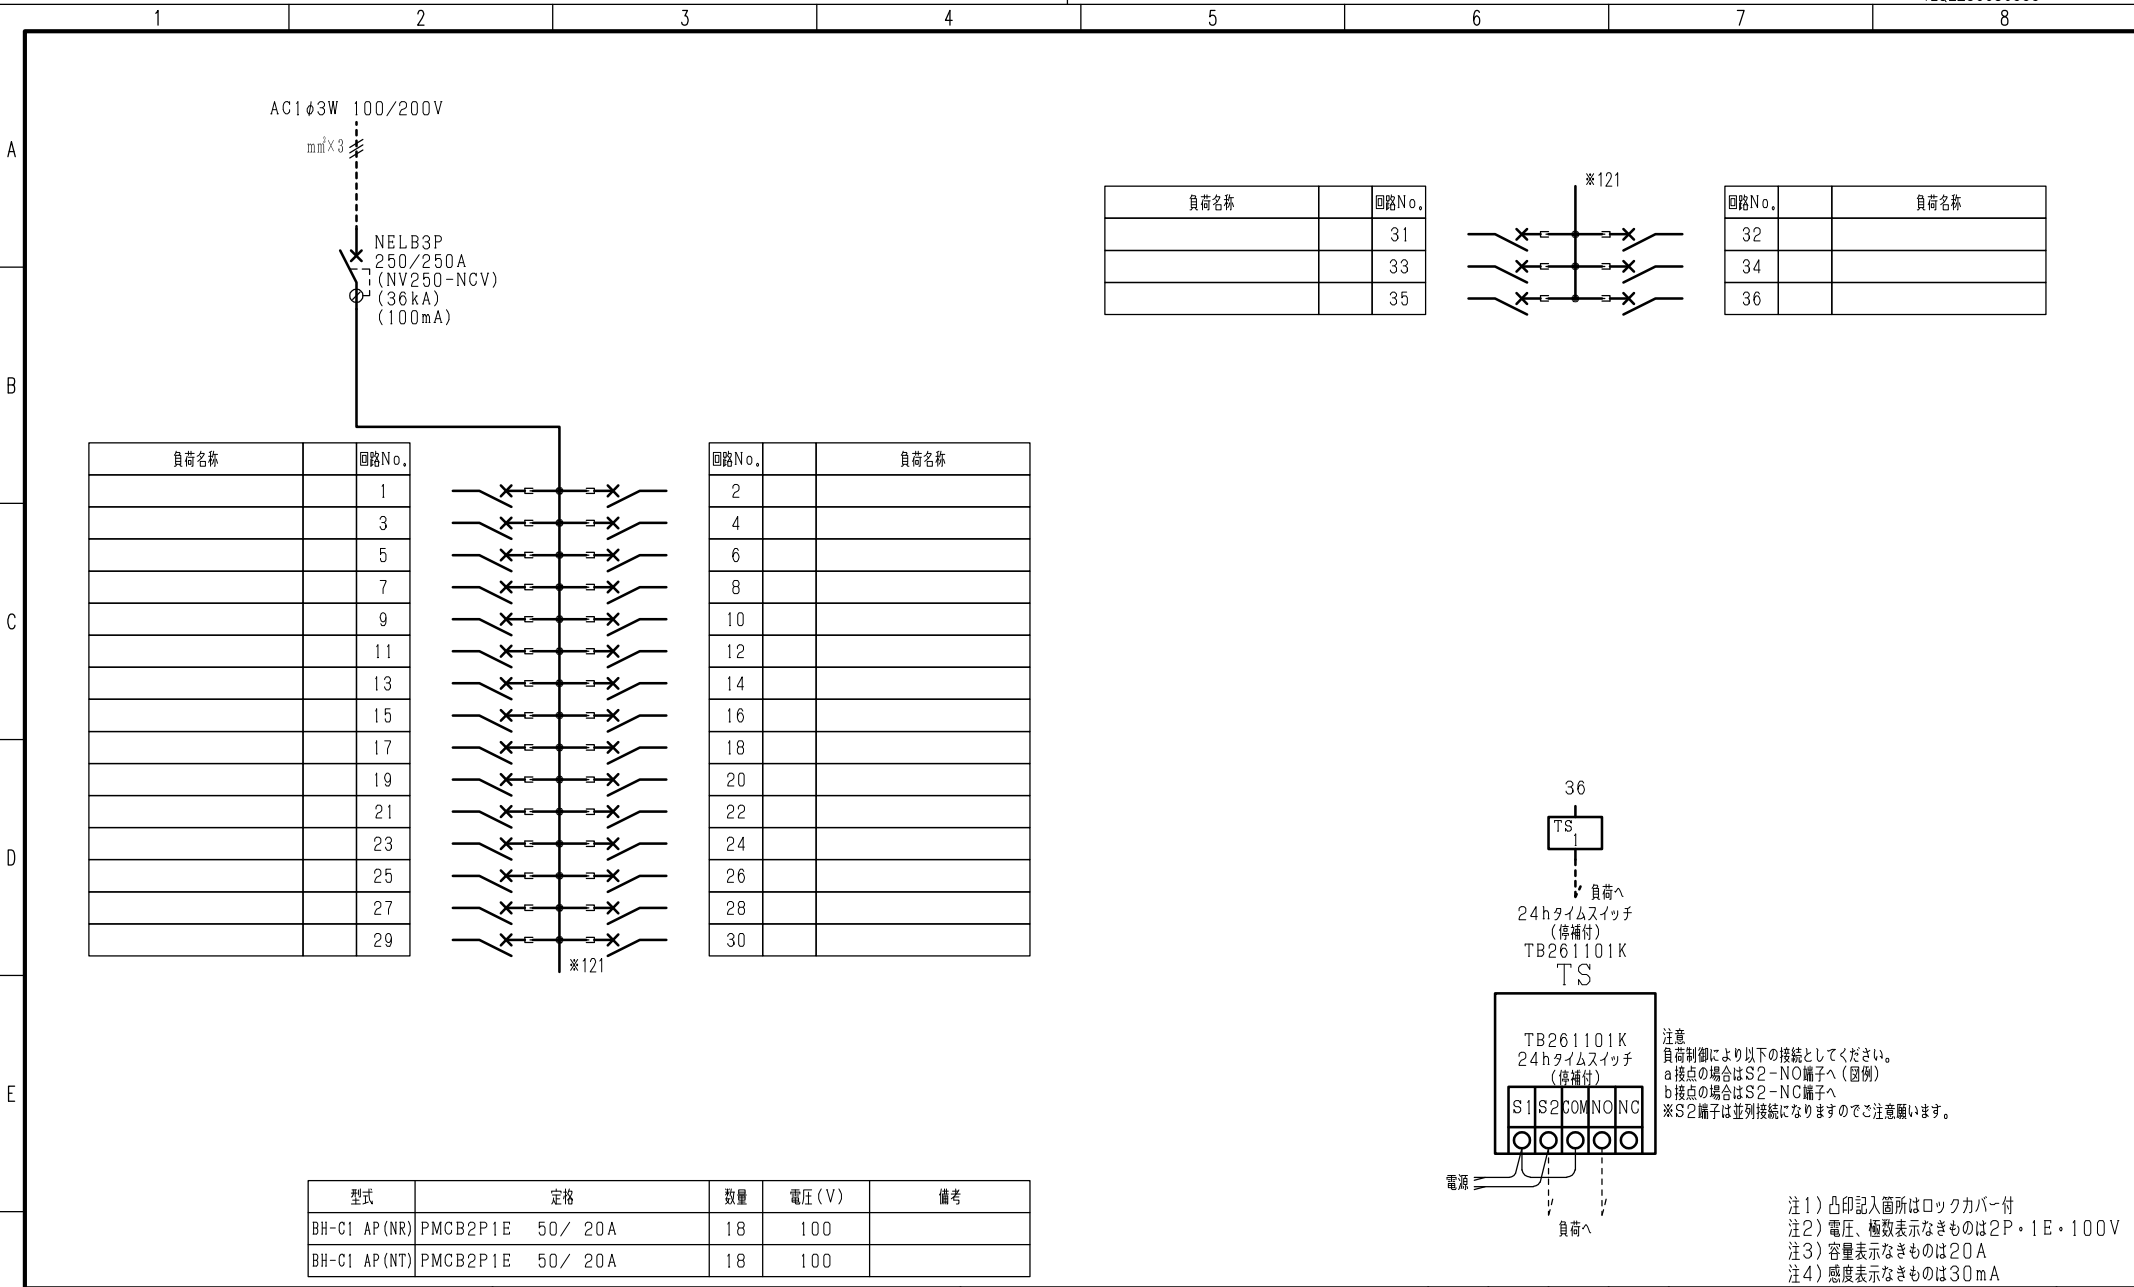

| 変更履歴 | 特記事項 | 品番 | TLQE2536BT | 検図 | 設計 | 製図 | 名称 |
|------|------|---------|------------|-----|----|----|------|
| ▲ | | シーケンス記号 | | | | | |
| ▲ | | | | 作成日 | | | 整理番号 |
| ▲ | | | | | | | 図番 |
| ▲ | | | | | | | 次 |