


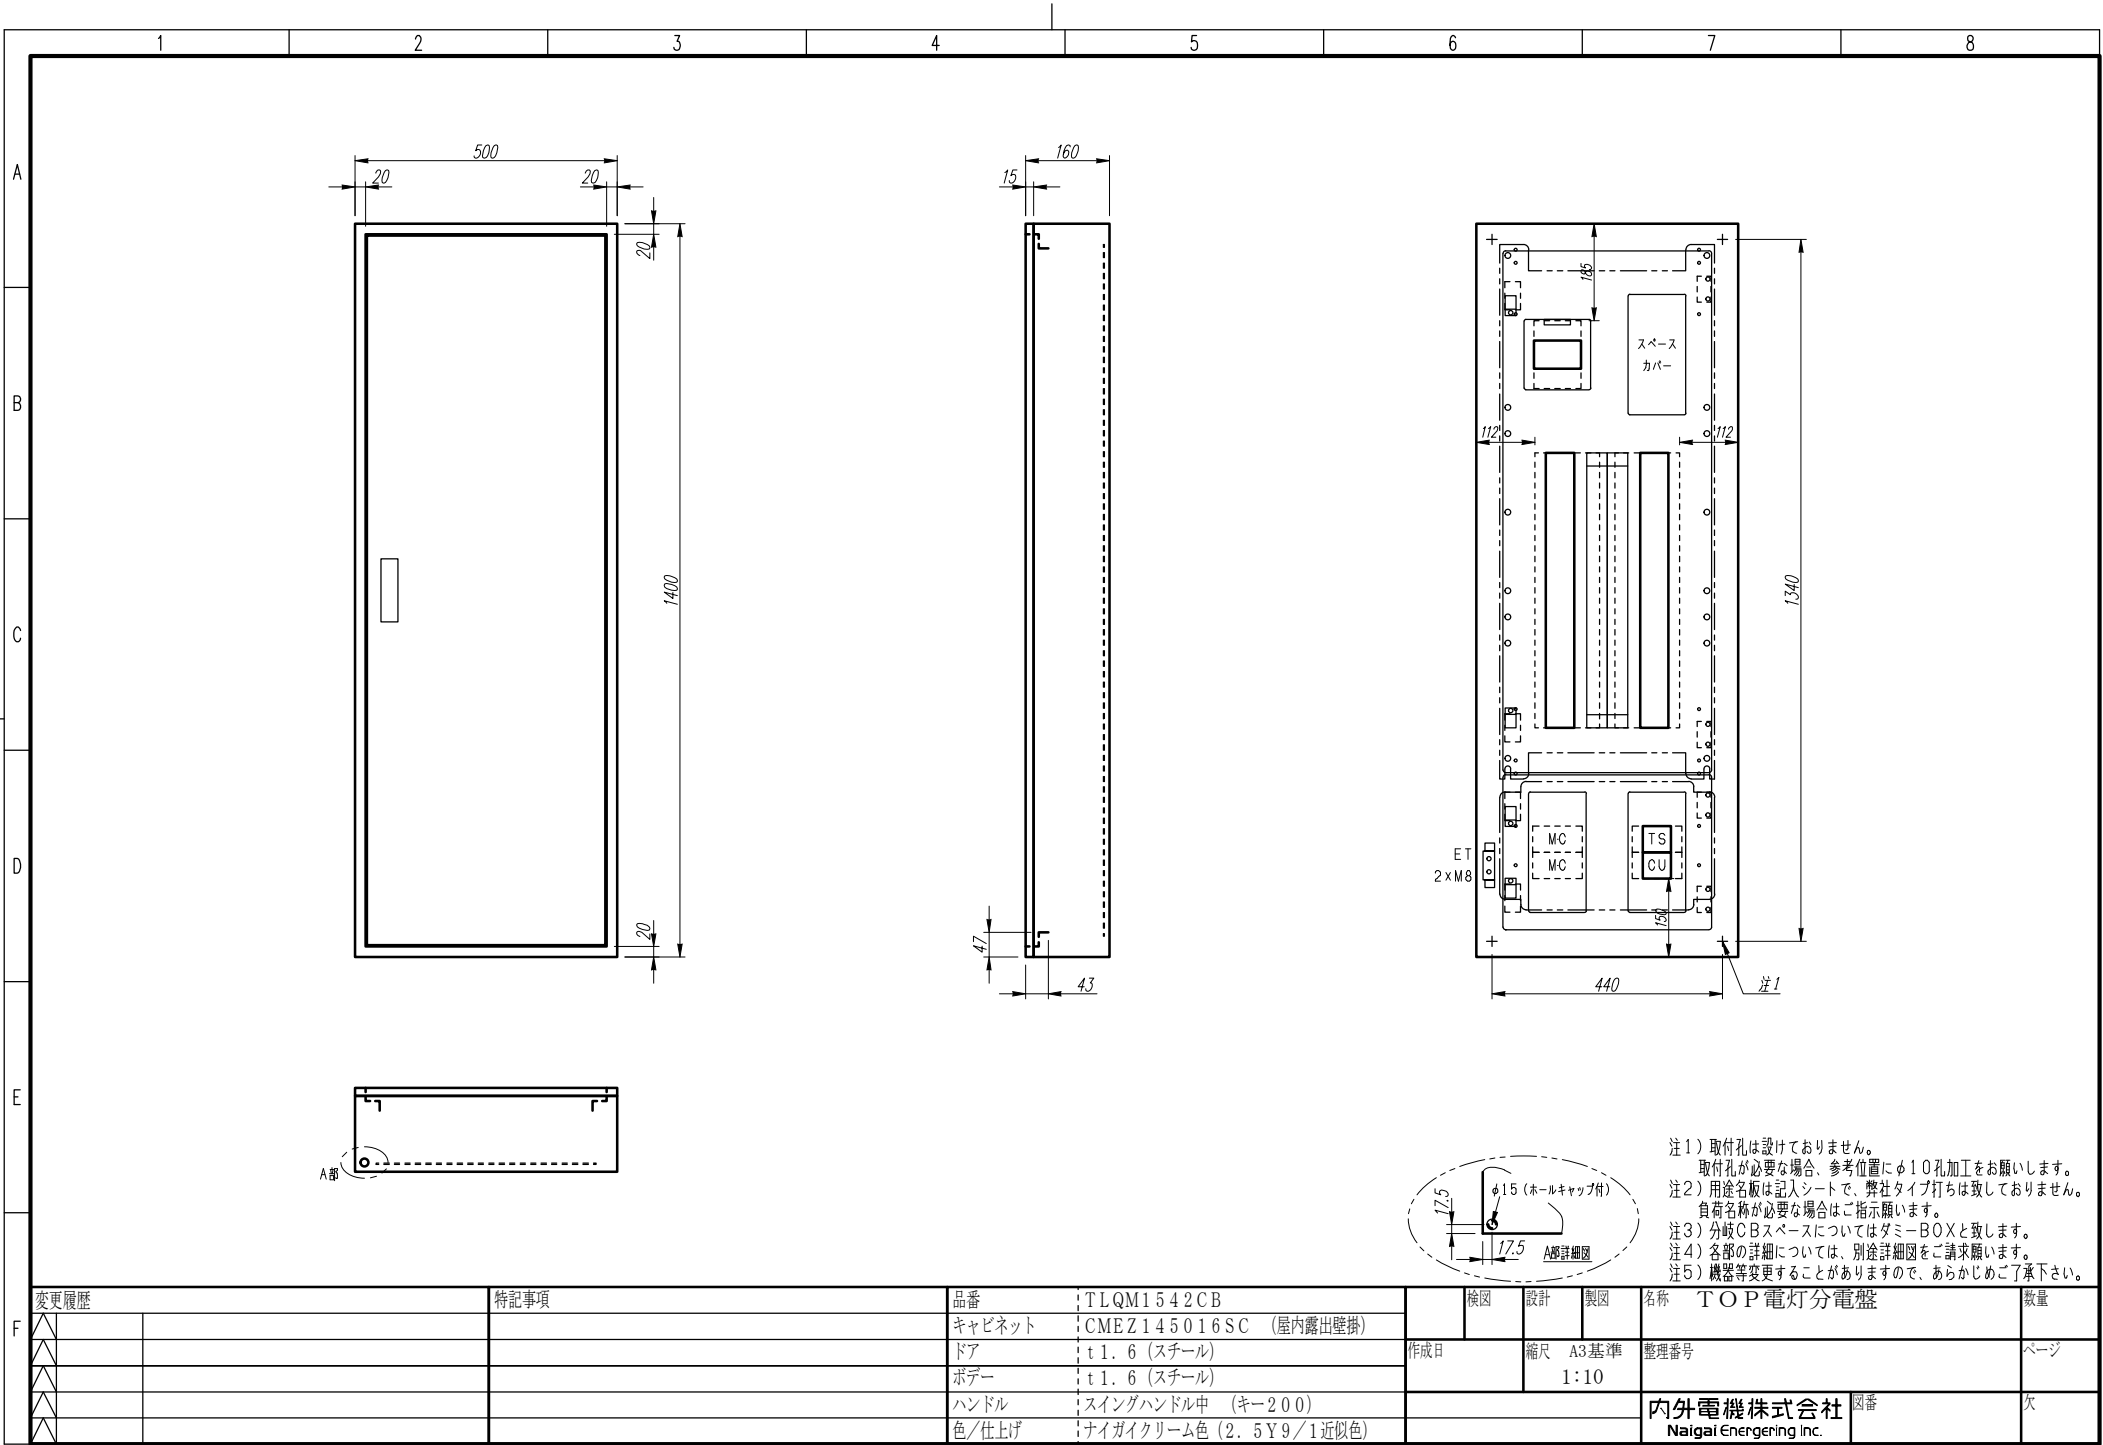

F	変更履歴			特記事項		品番	TLQM1542CB	検図	設計	製図	名称	TOP電灯分電盤	数量
	△					キャビネット	CMEZ145016SC (屋内露出壁掛)						
	△					ドア	t1.6 (スチール)	作成日	縮尺	A3基準	整理番号		ページ
	△					ボデー	t1.6 (スチール)		1:10				
	△					ハンドル	スイングハンドル中 (キー200)				内外電機株式会社	図番	欠
						色/仕上げ	ナイガイクリーム色 (2.5Y9/1近似色)				Naigai Energering Inc.		

A

B

C

D

E

F


AC1φ3W 100/200V

mm²×3

NMCB3P
150/150A
(NF150-NCVS)
(30kA)


R0
NO
FX1
5A

負荷名称	回路No.
	1
	3
	5
	7
	9
	11
	13
	15
	17
	19
	21
	23
	25
	27
	29

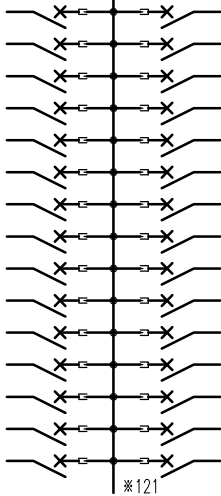

回路No.	負荷名称
2	
4	
6	
8	
10	
12	
14	
16	
18	
20	
22	
24	
26	
28	
30	

負荷名称	回路No.
	31
	33
	35
	37
	39
	41

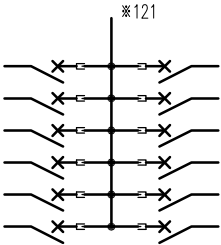


回路No.	負荷名称
32	
34	
36	
38	
40	
42	

型式	定格	数量	電圧(V)	備考
BH-C1 AP(NR)	PMCB2P1E 50/ 20A	21	100	
BH-C1 AP(NT)	PMCB2P1E 50/ 20A	21	100	

注1) 凸印記入箇所はロックカバー付
注2) 電圧、極数表示なきものは2P・1E・100V
注3) 容量表示なきものは20A
注4) 感度表示なきものは30mA

変更履歴	特記事項	品番	検図	設計	製図	名称	
△		TLQM1542CB					
△		シーケンス記号					
△			作成日			整理番号	ページ
△						内外電機株式会社 Naigai Engineering Inc.	図番 欠

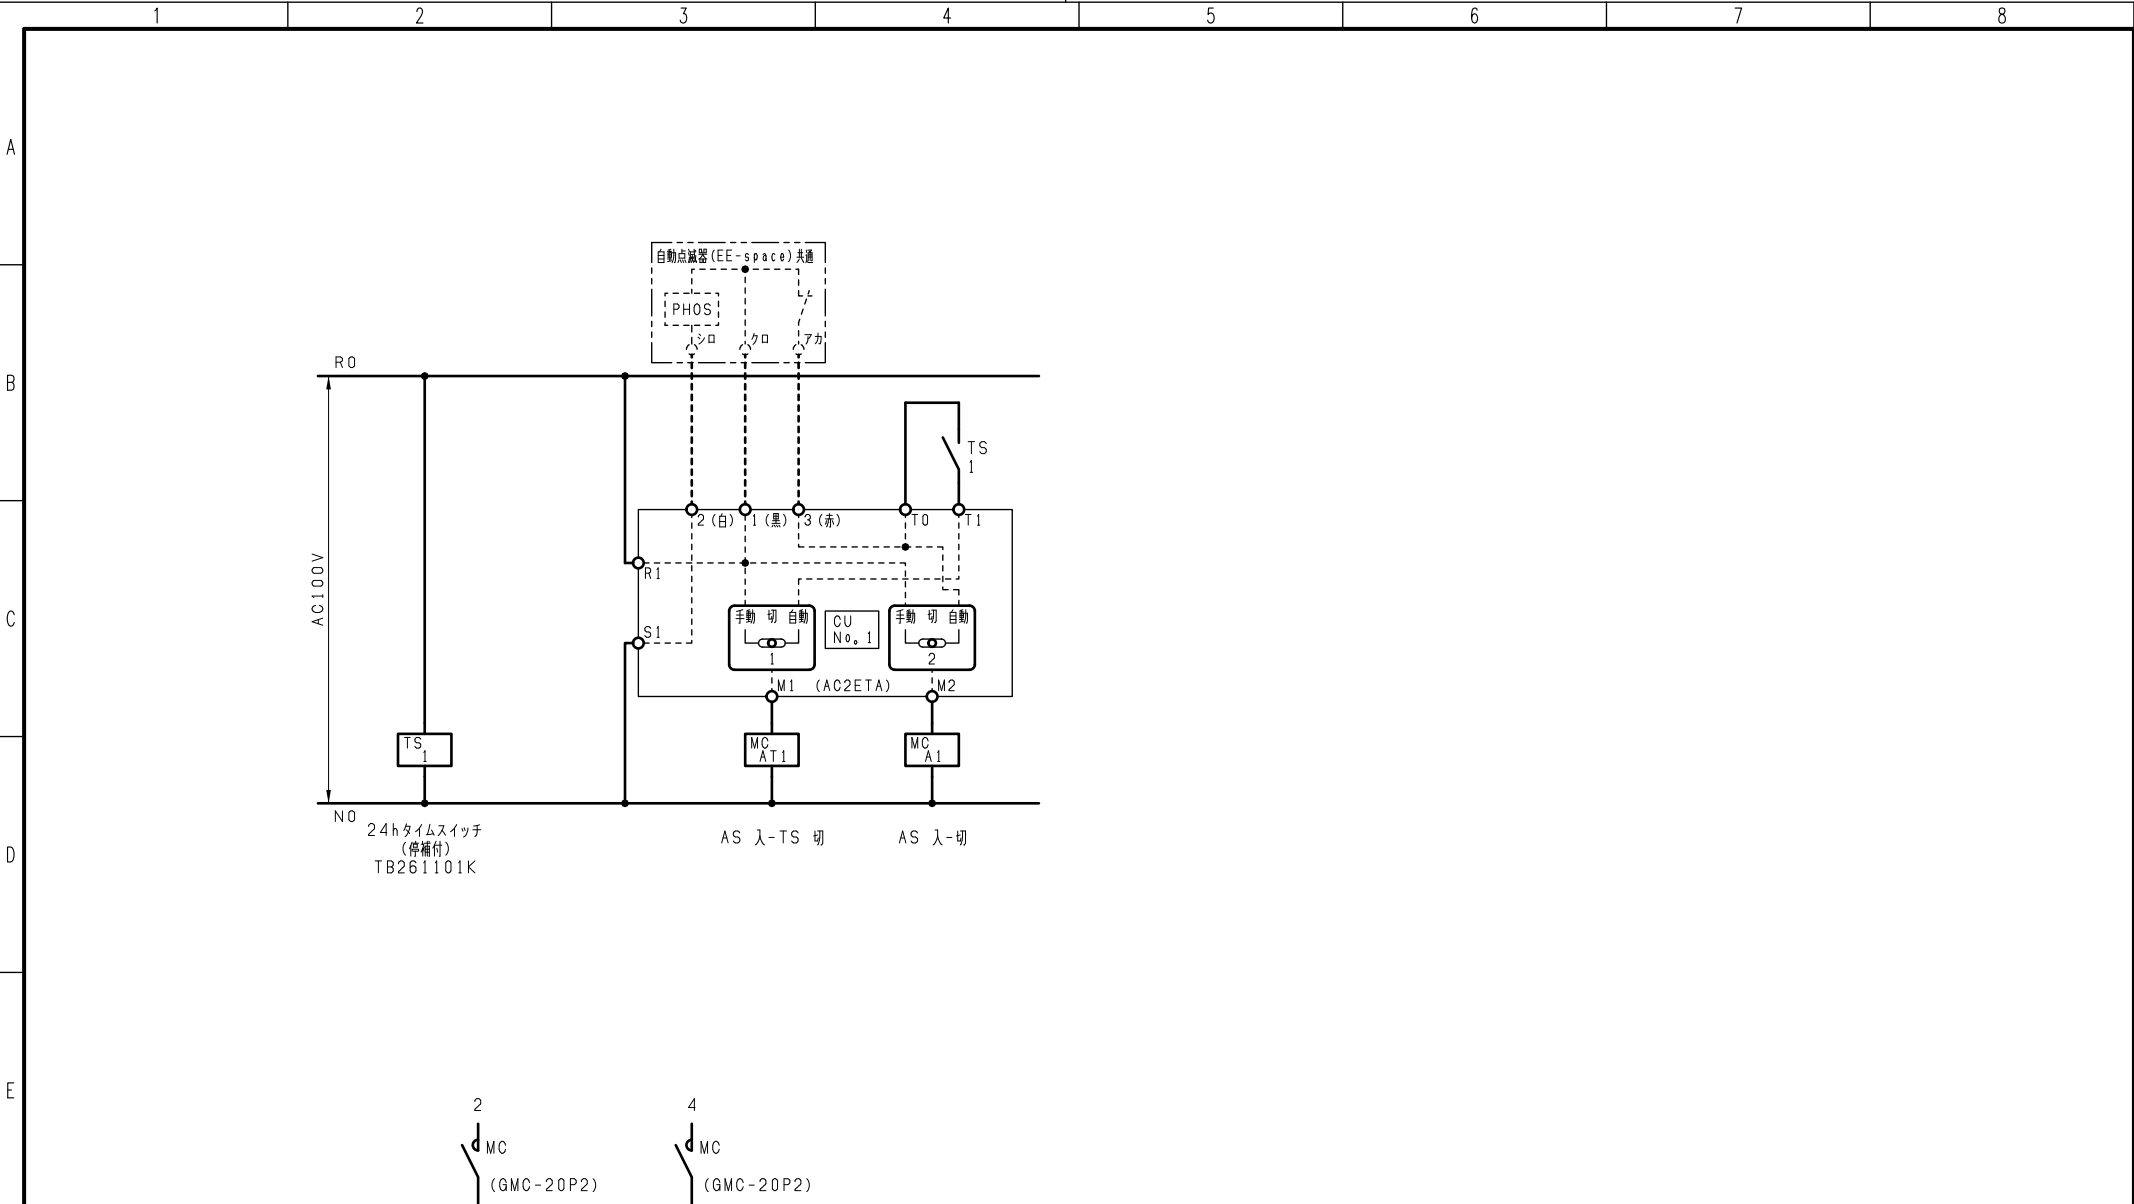

注1) 1, 2, 3の端子記号は
外部自動点滅器 (Eスイッチ) 接続用です。

変更履歴		特記事項	品番	検図	設計	製図	名称	
△			シーケンス記号					
△				作成日			整理番号	ページ
△							内外電機株式会社	図番
△							Naigai Engineering Inc.	欠