


- 注1) 取付孔は設けておりません。  
取付孔が必要な場合、参考位置にφ10孔加工をお願いします。
- 注2) 用途名板は記入シートで、弊社タイプ打ちは致しておりません。  
負荷名称が必要な場合はご指示願います。
- 注3) 分岐CBスペースについてはダミーBOXと致します。
- 注4) 各部の詳細については、別途詳細図をご請求願います。
- 注5) 機器等変更することがありますので、あらかじめご了承下さい。



|   |      |       |                        |                       |     |      |                        |             |          |     |
|---|------|-------|------------------------|-----------------------|-----|------|------------------------|-------------|----------|-----|
| F | 変更履歴 | 特記事項  | 品番                     | TLCE0526LA            | 検図  | 設計   | 製図                     | 名称          | TOP電灯分電盤 | 数量  |
|   |      |       | キャビネット                 | CMEZ125012SC (屋内露出壁掛) |     |      |                        |             |          |     |
|   |      |       | ドア                     | t1.6 (スチール)           | 作成日 | 縮尺   | A3基準                   | 整理番号        |          | ページ |
|   |      |       | ボデー                    | t1.6 (スチール)           |     | 1:10 |                        |             |          |     |
|   |      |       | ハンドル                   | スイングハンドル中 (キー200)     |     |      |                        | 内外電機株式会社 図番 |          | 欠   |
|   |      | 色/仕上げ | ナイガイクリーム色 (2.5Y9/1近似色) |                       |     |      | Naigai Energening Inc. |             |          |     |

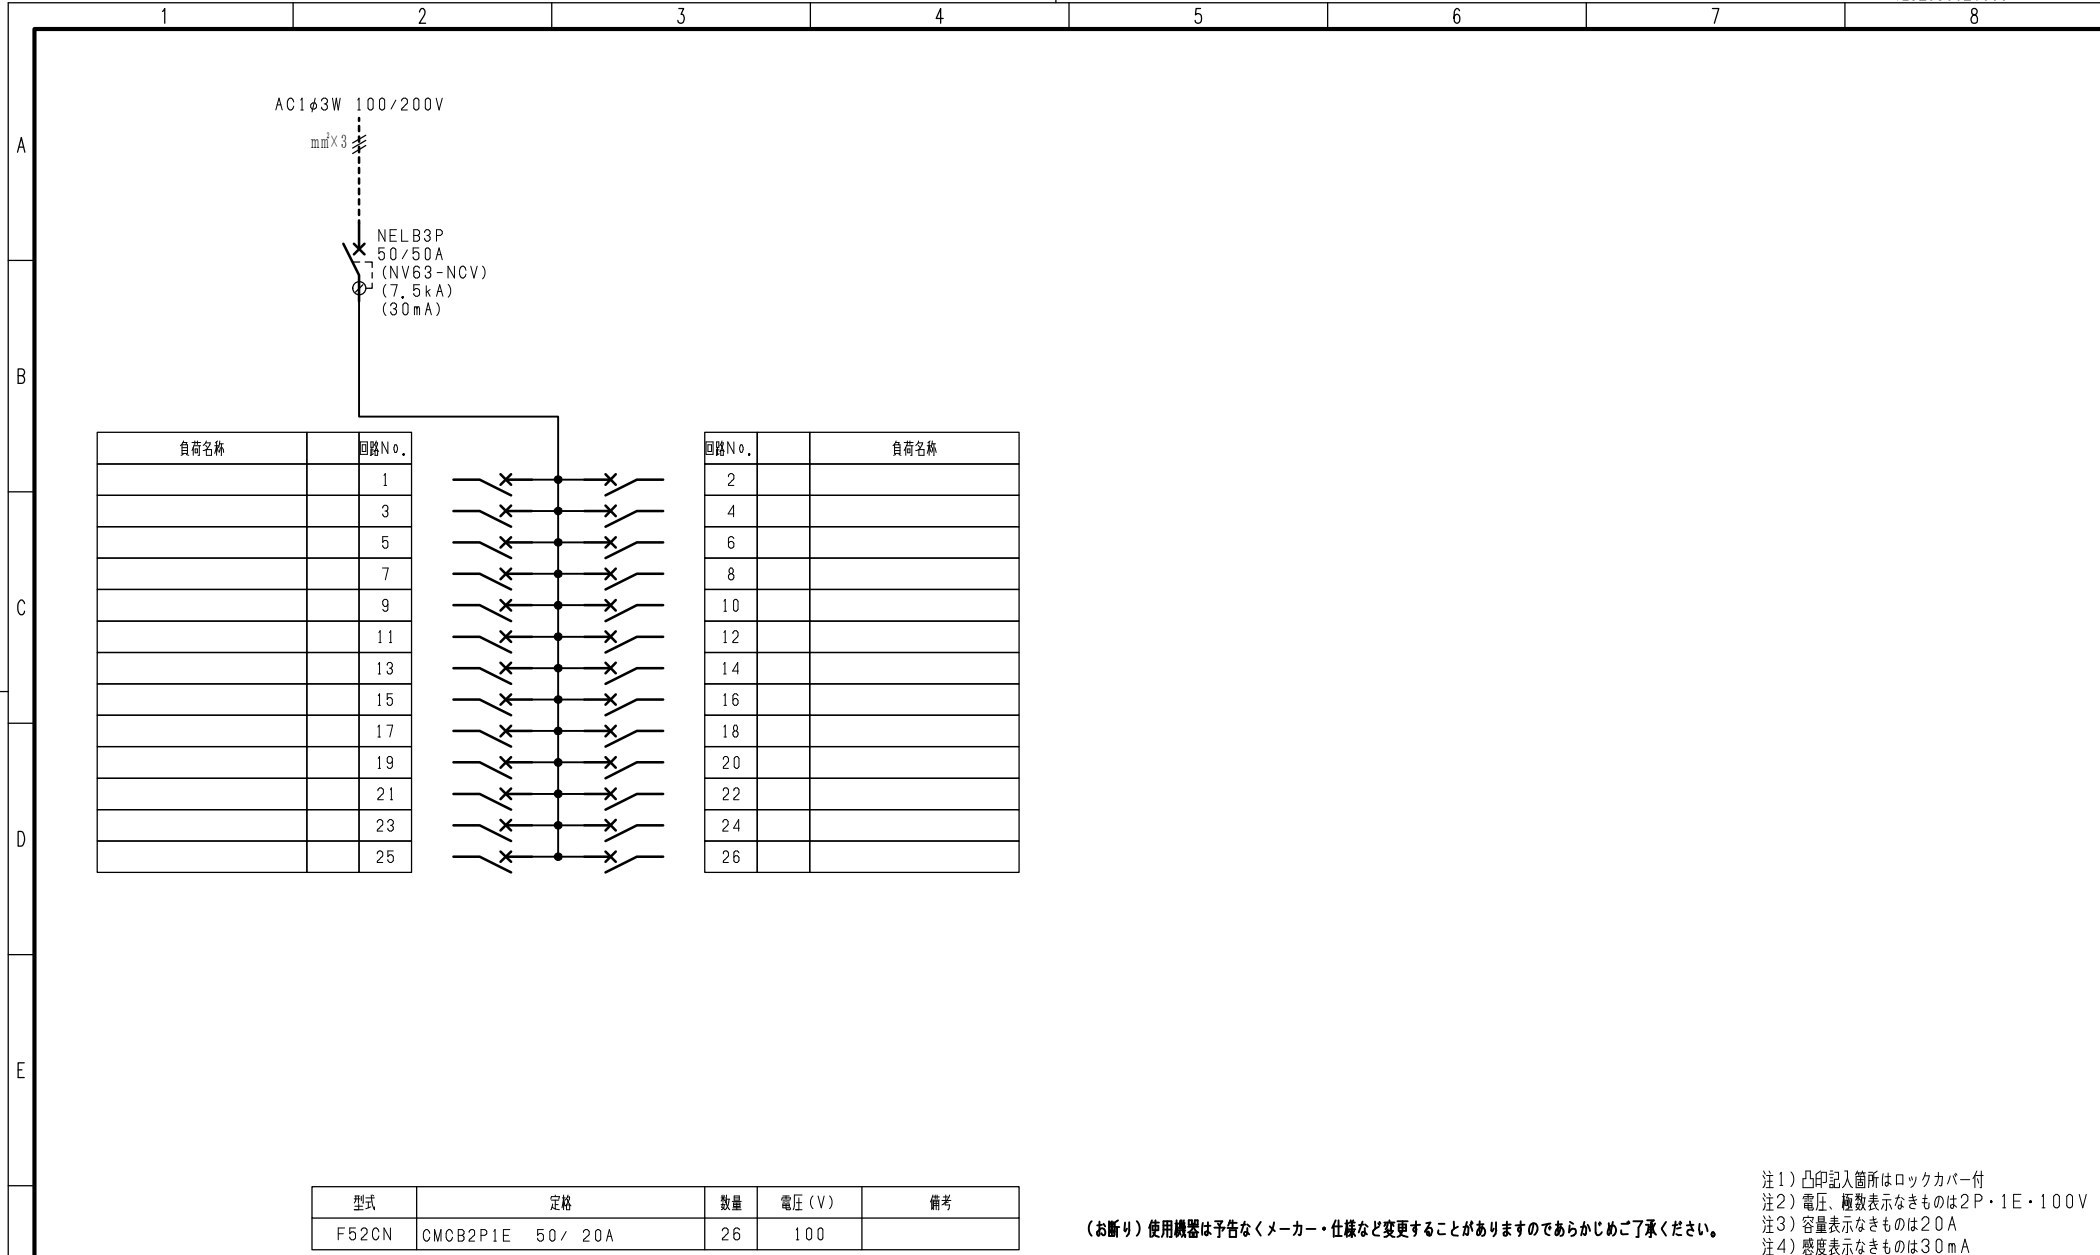

| 負荷名称 | 回路No. |
|------|-------|
|      | 1     |
|      | 3     |
|      | 5     |
|      | 7     |
|      | 9     |
|      | 11    |
|      | 13    |
|      | 15    |
|      | 17    |
|      | 19    |
|      | 21    |
|      | 23    |
|      | 25    |


| 回路No. | 負荷名称 |
|-------|------|
| 2     |      |
| 4     |      |
| 6     |      |
| 8     |      |
| 10    |      |
| 12    |      |
| 14    |      |
| 16    |      |
| 18    |      |
| 20    |      |
| 22    |      |
| 24    |      |
| 26    |      |

| 型式    | 定格              | 数量 | 電圧 (V) | 備考 |
|-------|-----------------|----|--------|----|
| F52CN | CMCB2P1E 50/20A | 26 | 100    |    |

(お断り) 使用機器は予告なくメーカー・仕様など変更することがありますのであらかじめご了承ください。

注1) 凸印記入箇所はロックカバー付  
 注2) 電圧、極数表示なきものは2P・1E・100V  
 注3) 容量表示なきものは20A  
 注4) 感度表示なきものは30mA

| 変更履歴 | 特記事項 | 品番         | 検図  | 設計 | 製図 | 名称                     | 整理番号 | ページ |
|------|------|------------|-----|----|----|------------------------|------|-----|
| ▲    |      | TLCE0526LA |     |    |    | TOP電灯分電盤               |      |     |
| ▲    |      | シーケンス記号    |     |    |    |                        |      |     |
| ▲    |      |            | 作成日 |    |    |                        |      |     |
| ▲    |      |            |     |    |    | 内外電機株式会社 図番            |      | 欠   |
|      |      |            |     |    |    | Naigai Energering Inc. |      |     |

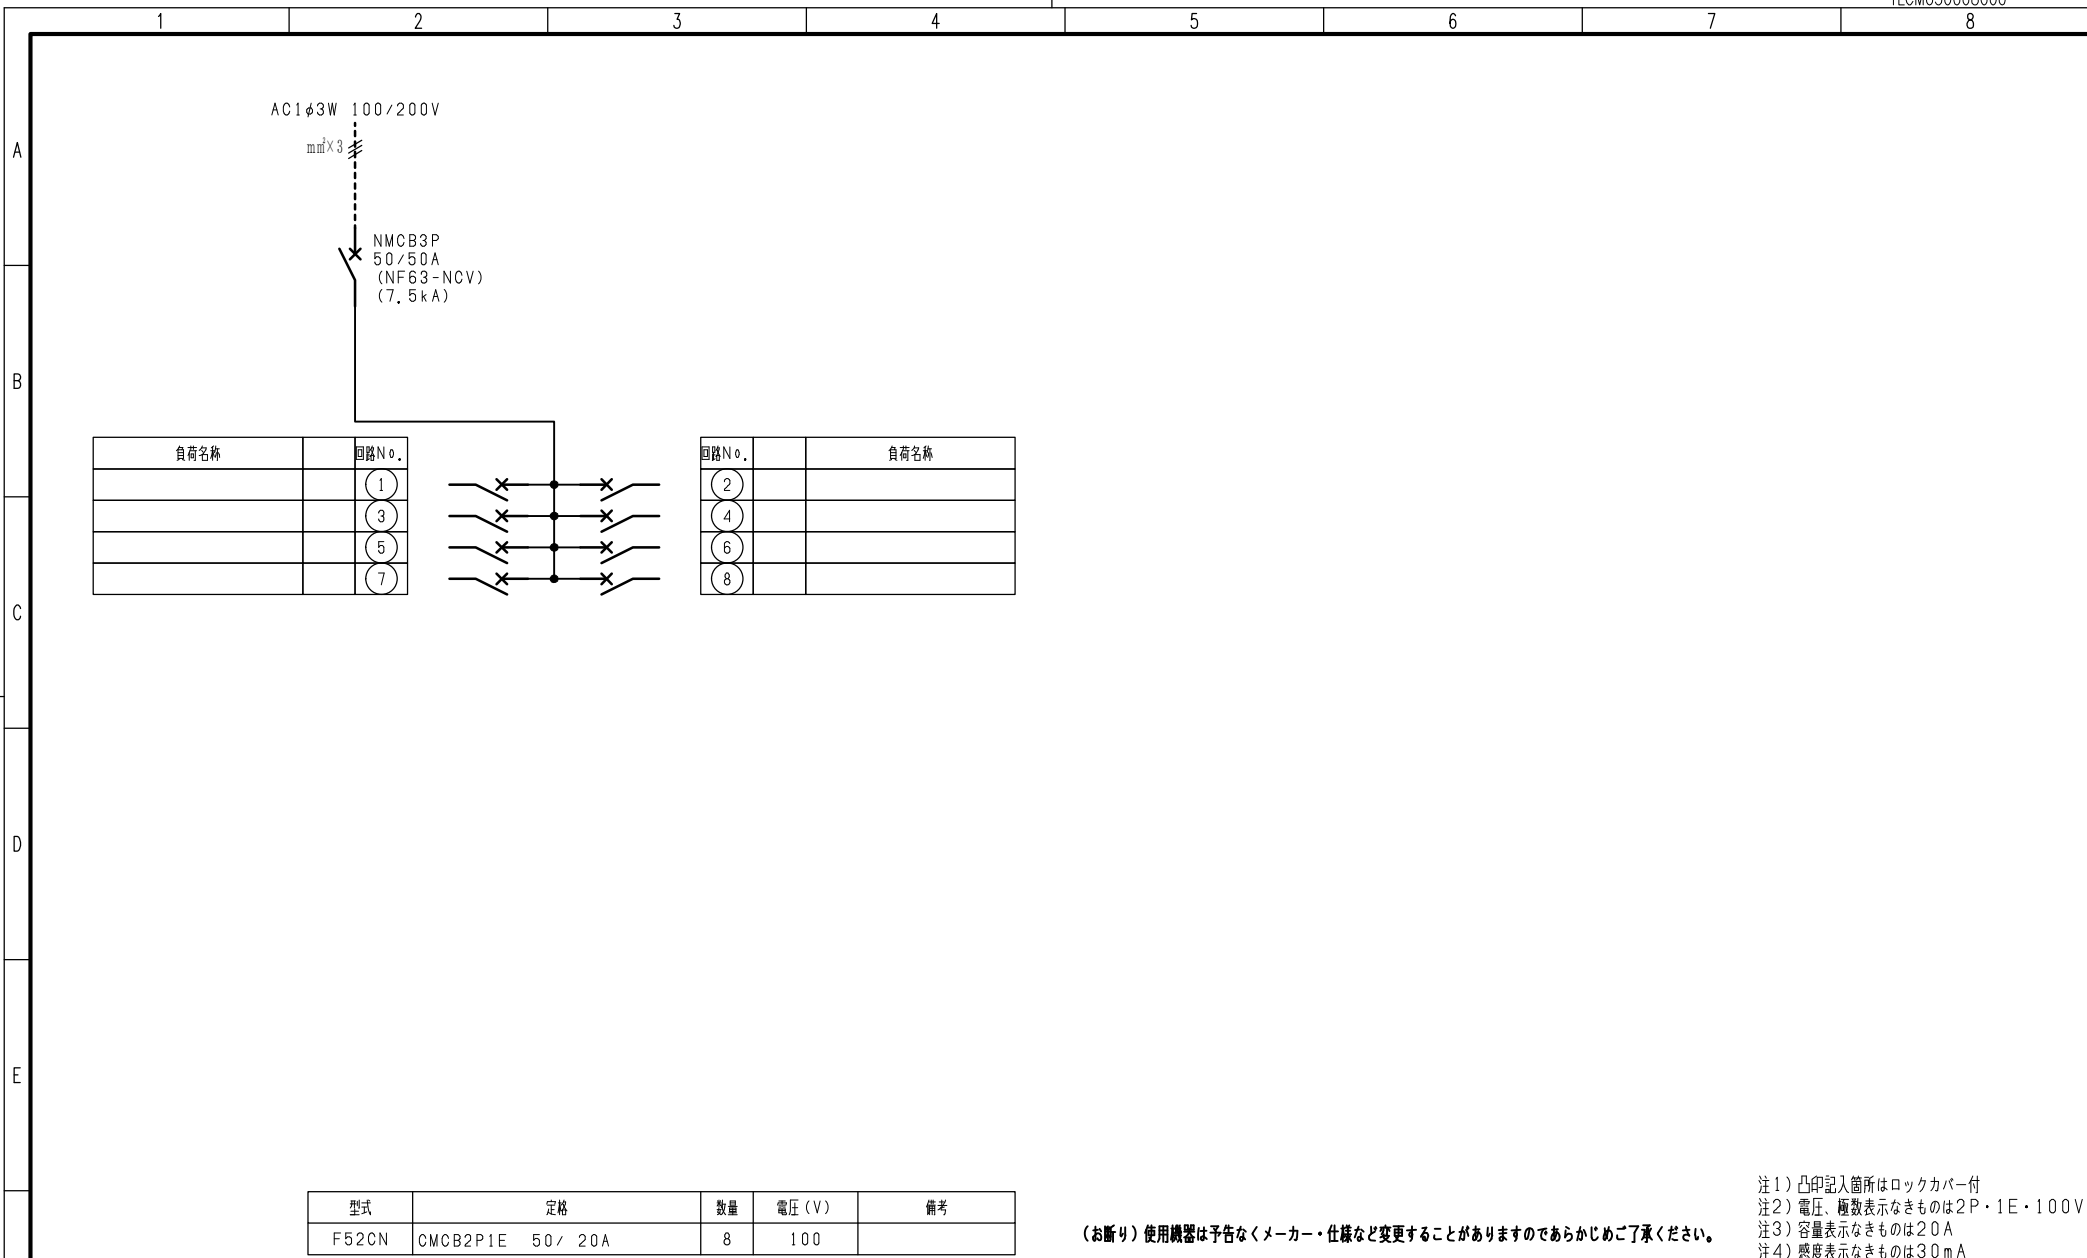

| 負荷名称 | 回路No. |
|------|-------|
|      | ①     |
|      | ③     |
|      | ⑤     |
|      | ⑦     |

| 回路No. | 負荷名称 |
|-------|------|
| ②     |      |
| ④     |      |
| ⑥     |      |
| ⑧     |      |

| 型式    | 定格              | 数量 | 電圧 (V) | 備考 |
|-------|-----------------|----|--------|----|
| F52CN | CMCB2P1E 50/20A | 8  | 100    |    |

(お断り) 使用機器は予告なくメーカー・仕様など変更することがありますのであらかじめご了承ください。

- 注1) 凸印記入箇所はロックカバー付
- 注2) 電圧、極数表示なきものは2P・1E・100V
- 注3) 容量表示なきものは20A
- 注4) 感度表示なきものは30mA

|   |      |      |         |            |     |    |    |                        |          |     |
|---|------|------|---------|------------|-----|----|----|------------------------|----------|-----|
| F | 変更履歴 | 特記事項 | 品番      | TLCE0526LA | 検図  | 設計 | 製図 | 名称                     | TOP電灯分電盤 |     |
|   |      |      | シーケンス記号 |            |     |    |    | 整理番号                   |          | ページ |
|   |      |      |         |            | 作成日 |    |    | 内外電機株式会社               | 図番       | 欠   |
|   |      |      |         |            |     |    |    | Naigai Energering Inc. |          |     |