


- 注1) 取付孔は設けておりません。取付孔が必要な場合、参考位置にφ10孔加工をお願いします。
- 注2) 用途名板は記入シートで、弊社タイプ打ちは致しておりません。負荷名称が必要な場合はご指示願います。
- 注3) 分岐CBスペースについてはダミーBOXと致します。
- 注4) 各部の詳細については、別途詳細図をご請求願います。
- 注5) 機器等変更することがありますので、あらかじめご了承下さい。

|   |      |       |                        |                         |     |    |      |                                    |               |     |
|---|------|-------|------------------------|-------------------------|-----|----|------|------------------------------------|---------------|-----|
| F | 変更履歴 | 特記事項  | 品番                     | TLHM1522TB              | 検図  | 設計 | 製図   | 名称                                 | TOPテナント用電灯分電盤 | 数量  |
|   |      |       | キャビネット                 | CMDK1260C2 (F) (屋内露出壁掛) | 作成日 | 縮尺 | A3基準 | 整理番号                               |               | ページ |
|   |      |       | ドア                     | t1.6 (スチール)             |     |    | 1:10 |                                    |               |     |
|   |      |       | ボデー                    | t1.6 (スチール)             |     |    |      |                                    |               |     |
|   |      |       | ハンドル                   | スイングハンドル小 (キー200)       |     |    |      |                                    |               |     |
|   |      | 色/仕上げ | ナイガイクリーム色 (2.5Y9/1近似色) |                         |     |    |      | 内外電機株式会社<br>Naigai Energering Inc. | 図番            | 欠   |

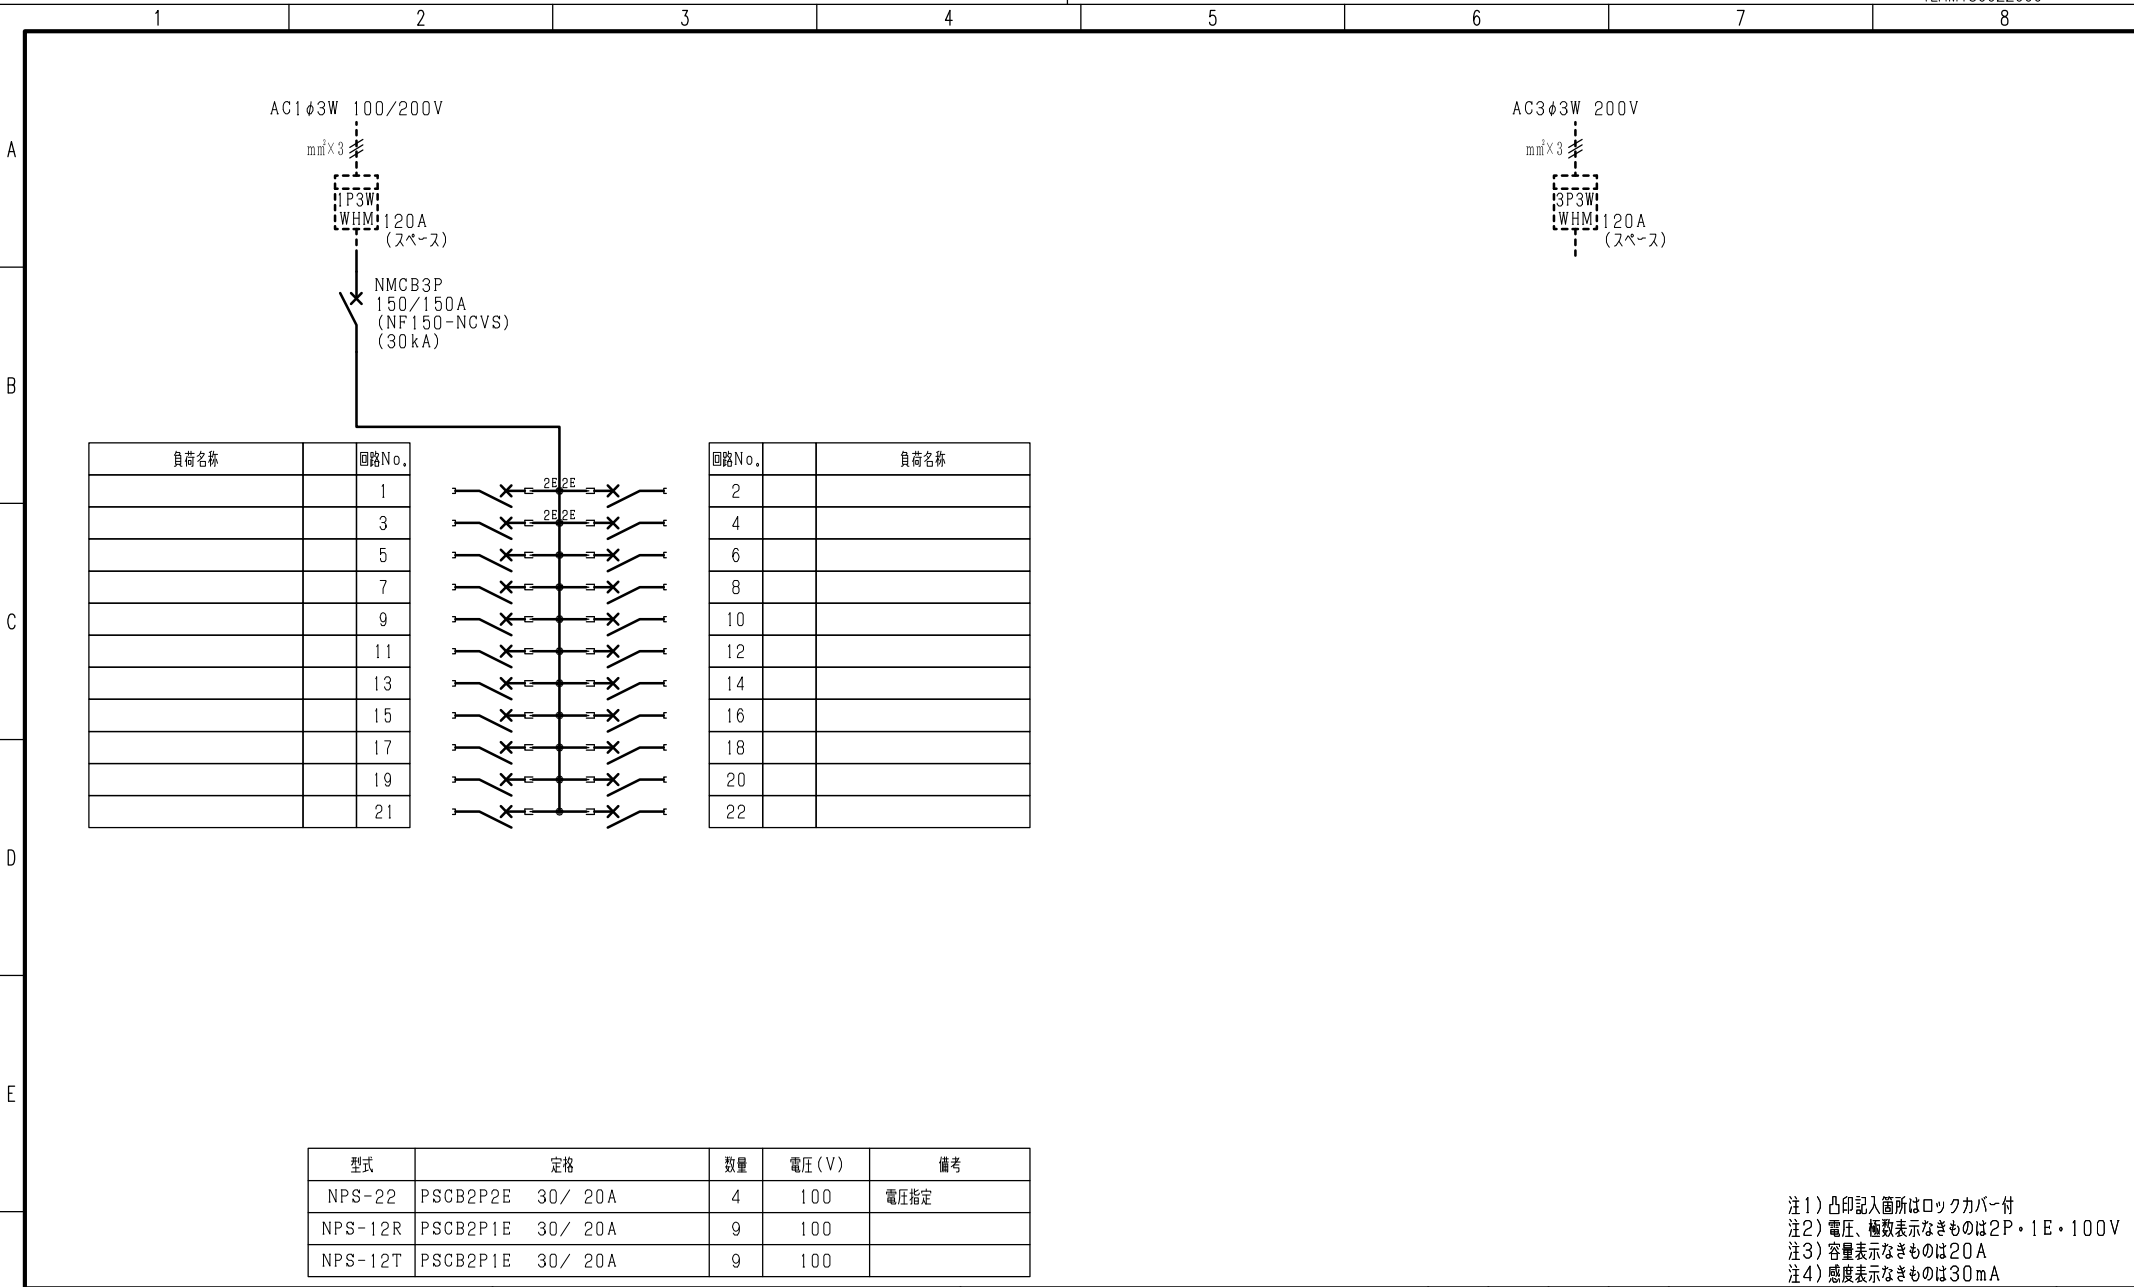

注1) 凸印記入箇所はロックカバー付  
 注2) 電圧、極数表示なきものは2P・1E・100V  
 注3) 容量表示なきものは20A  
 注4) 感度表示なきものは30mA

|   |      |      |         |            |     |    |    |                                    |         |
|---|------|------|---------|------------|-----|----|----|------------------------------------|---------|
| F | 変更履歴 | 特記事項 | 品番      | TLHM1522TB | 検図  | 設計 | 製図 | 名称                                 |         |
|   |      |      | シーケンス記号 |            |     |    |    |                                    |         |
|   |      |      |         |            | 作成日 |    |    | 整理番号                               | ページ     |
|   |      |      |         |            |     |    |    | 内外電機株式会社<br>Naigai Energeting Inc. | 図番<br>次 |