

注1) 取付孔は設けておりません。  
取付孔が必要な場合、参考位置にφ10孔加工をお願いします。

注2) 用途名板は記入シートで、弊社タイプ打ちは致しておりません。  
負荷名称が必要な場合はご指示願います。

注3) 分岐CBスペースについてはダミーBOXと致します。

注4) 各部の詳細については、別途詳細図をご請求願います。

注5) 機器等変更することがありますので、あらかじめご了承下さい。

変更履歴	特記事項	品番	検図	設計	製図	名称	数量
F		TLQE2528WC				TOP電灯分電盤	
		キャビネット					
		CMEZ165016SC (屋内露出壁掛)					
		ドア					
		t1.6 (スチール)	作成日			整理番号	ページ
		ボデー					
		t1.6 (スチール)					
		ハンドル					
		スイングハンドル中 (キー200)					
		色/仕上げ					
		ナイガイクリーム色 (2.5Y9/1近似色)					
						縮尺 A3基準 1:10	
						図番	欠
						内外電機株式会社 Naigai Energering Inc.	

1 2 3 4 5 6 7 8

A

B

C

D


E

F

AC1 φ3W 100/200V

mm<sup>2</sup>×3

NELB3P  
250/250A  
(NV250-NCV)  
(36kA)  
(100mA)

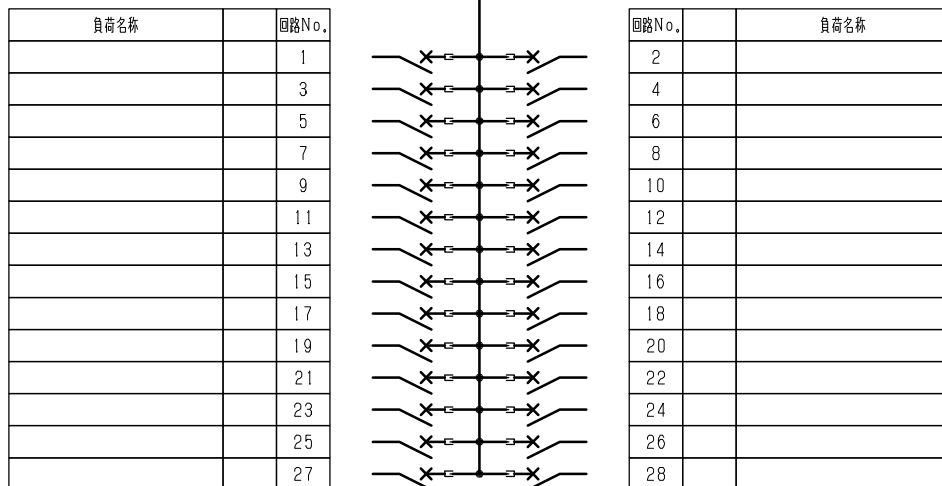

負荷名称	回路No.
	1
	3
	5
	7
	9
	11
	13
	15
	17
	19
	21
	23
	25
	27

回路No.	負荷名称
2	
4	
6	
8	
10	
12	
14	
16	
18	
20	
22	
24	
26	
28	

型式	定格	数量	電圧 (V)	備考
BH-C1 AP (NR)	PMCB2P1E 50/ 20A	14	100	
BH-C1 AP (NT)	PMCB2P1E 50/ 20A	14	100	

注1) 凸印記入箇所はロックカバー付  
 注2) 電圧、極数表示なきものは2P・1E・100V  
 注3) 容量表示なきものは20A  
 注4) 感度表示なきものは30mA

変更履歴	特記事項	品番	TLQE2528WC	検図	設計	製図	名称	
		シーケンス記号						
				作成日			整理番号	ページ
							内外電機株式会社 Naigai Energeting Inc.	図番 次