


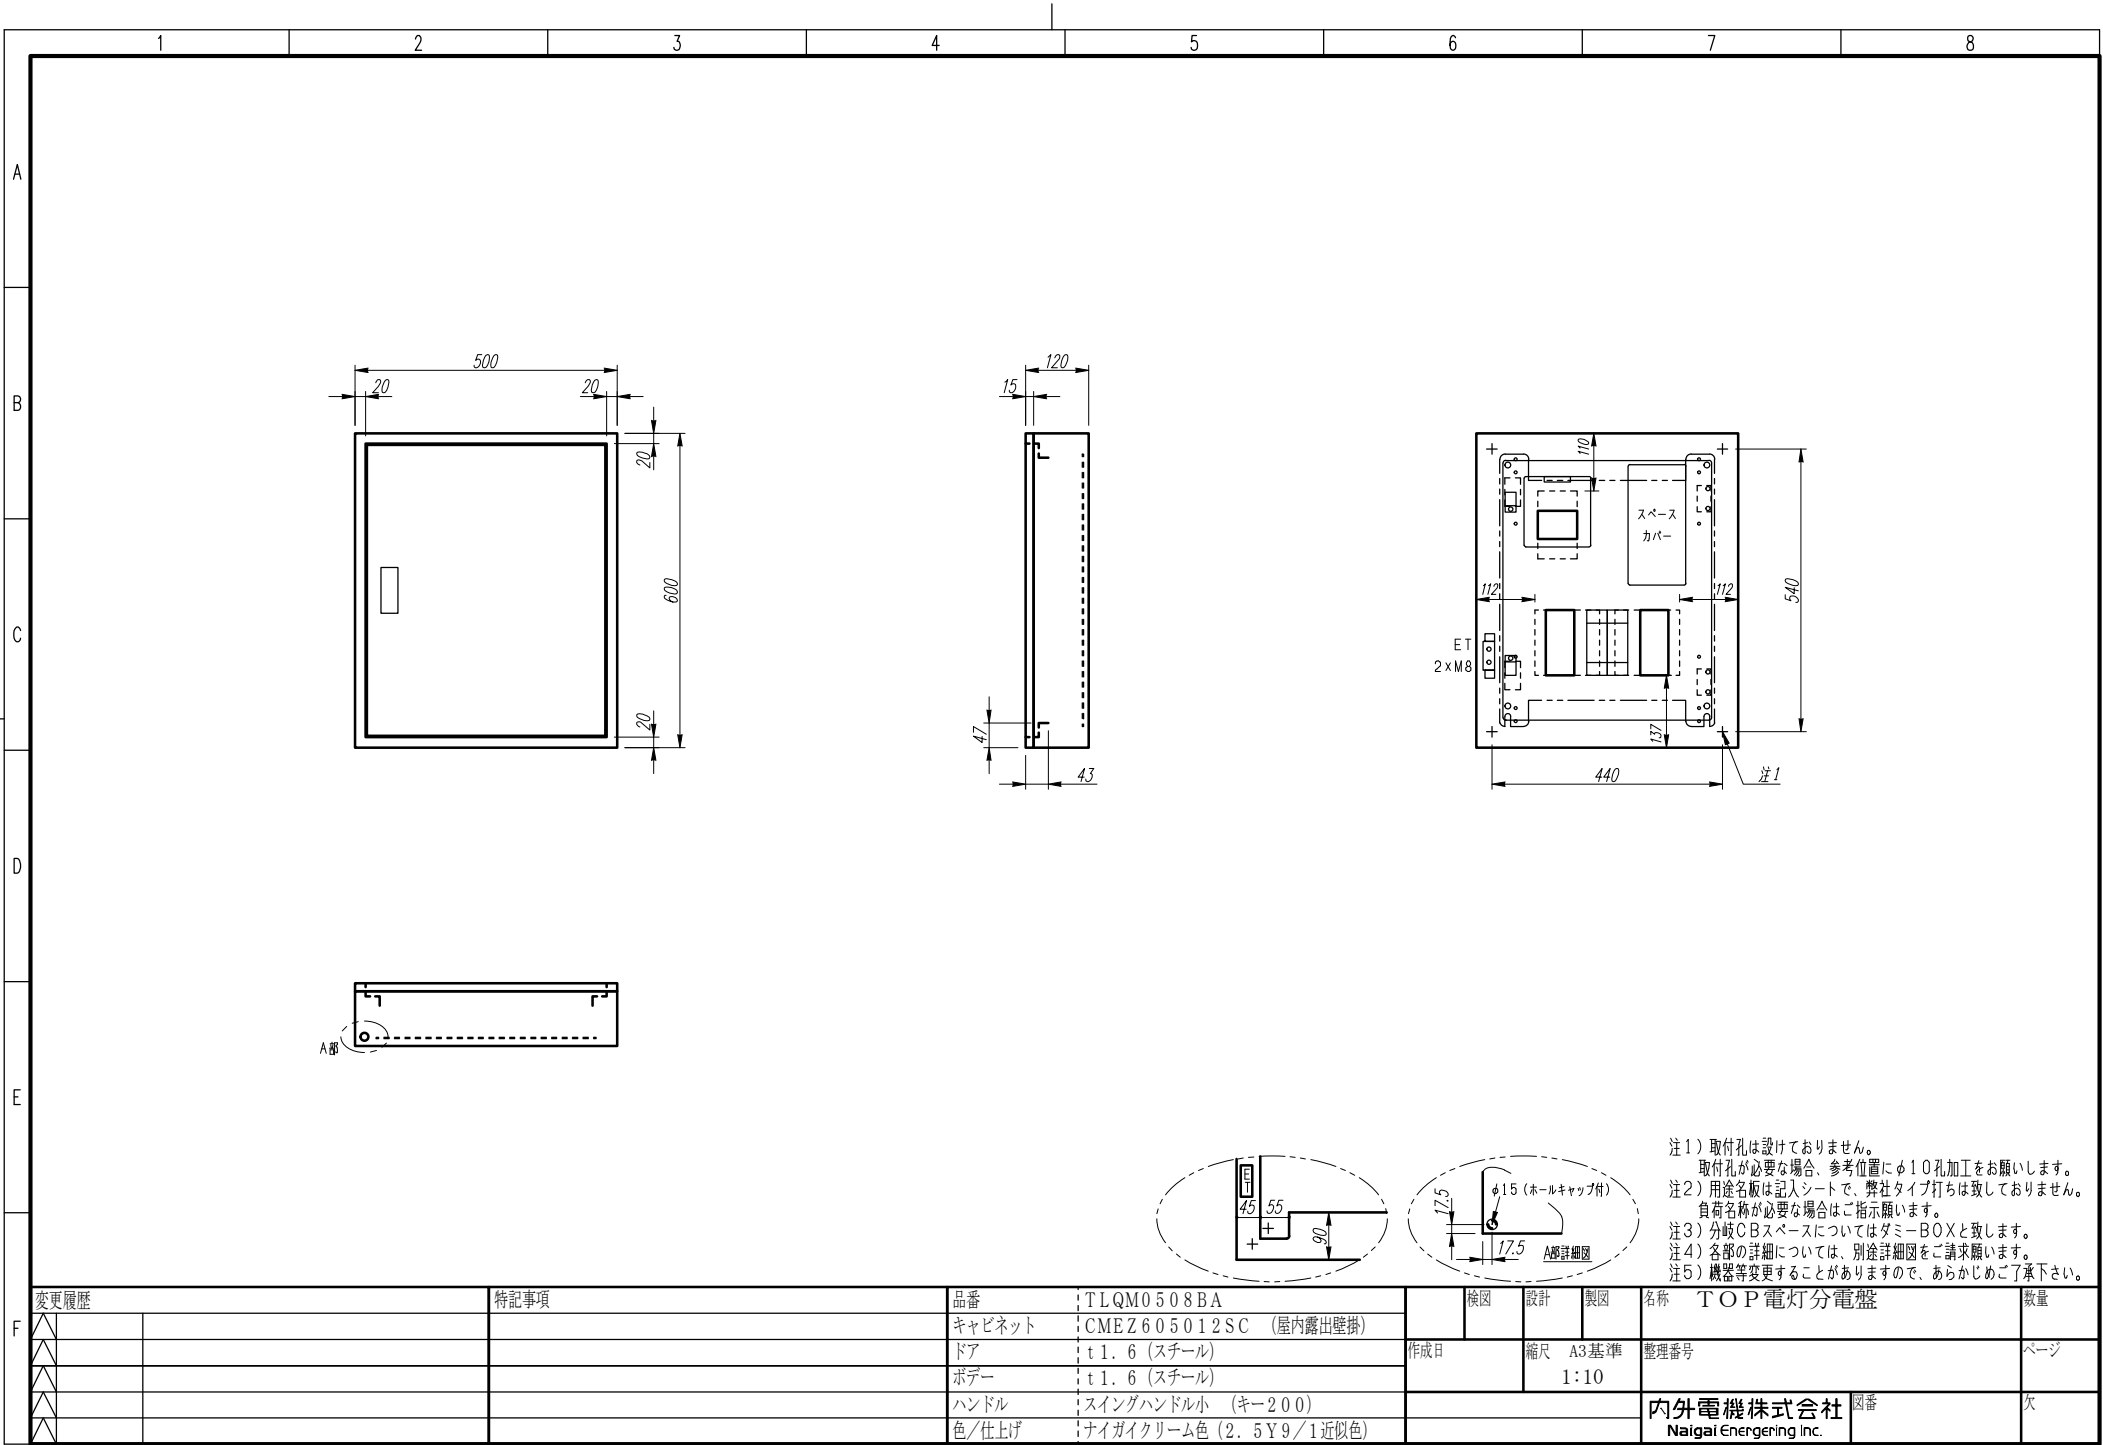

F	変更履歴		特記事項	品番	TLQM0508BA		検図	設計	製図	名称	TOP電灯分電盤		数量			
	△			キャビネット	CMEZ605012SC (屋内露出壁掛)											
	△			ドア	t1.6 (スチール)		作成日	縮尺	A3基準 1:10		整理番号	ページ				
	△			ボデー	t1.6 (スチール)											
	△			ハンドル	スイングハンドル小 (キー200)						内外電機株式会社 Naigai Energering Inc.	図番	欠			
	△			色/仕上げ	ナイガイクリーム色 (2.5Y9/1近似色)											

A

B

C

D

E


F

AC1φ3W 100/200V

mm²×3

NMCB3P
50/50A
(NF63-NCV)
(7.5kA)

負荷名称	回路No.
	1
	3
	5
	7
	9

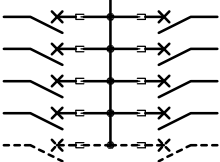

回路No.	負荷名称
2	
4	
6	
8	
10	

型式	定格	数量	電圧(V)	備考
BH-C1 AP(NR)	PMCB2P1E 50/ 20A	4	100	
BH-C1 AP(NT)	PMCB2P1E 50/ 20A	4	100	
(スペース)	PMCB2P 50/ A	2	100	

注1) 凸印記入箇所はロックカバー付
注2) 電圧、極数表示なきものは2P・1E・100V
注3) 容量表示なきものは20A
注4) 感度表示なきものは30mA

変更履歴		特記事項		品番	TLQM0508BA	検図	設計	製図	名称	
△				シーケンス記号						
△						作成日			整理番号	ページ
△										
△									内外電機株式会社 Naigai Engineering Inc.	図番 欠