


- 注1) 取付孔は設けておりません。  
取付孔が必要な場合、参考位置にφ10孔加工をお願いします。
- 注2) 用途名板は記入シートで、弊社タイプ打ちは致しておりません。  
負荷名称が必要な場合はご指示願います。
- 注3) 分岐CBスペースについてはダミーBOXと致します。
- 注4) 各部の詳細については、別途詳細図をご請求願います。
- 注5) 機器等変更することがありますので、あらかじめご了承下さい。




| 変更履歴 | 特記事項 | 品番     | TLQM1526CC             | 検図  | 設計   | 製図   | 名称                     | TOP電灯分電盤 | 数量  |
|------|------|--------|------------------------|-----|------|------|------------------------|----------|-----|
| ▲    |      | キャビネット | CMEZ125012SC (屋内露出壁掛)  |     |      |      |                        |          |     |
| ▲    |      | ドア     | t1.6 (スチール)            | 作成日 | 縮尺   | A3基準 | 整理番号                   |          | ページ |
| ▲    |      | ボデー    | t1.6 (スチール)            |     | 1:10 |      |                        |          |     |
| ▲    |      | ハンドル   | スイングハンドル中 (キー200)      |     |      |      | 内外電機株式会社 図番            |          | 欠   |
|      |      | 色/仕上げ  | ナイガイクリーム色 (2.5Y9/1近似色) |     |      |      | Naigai Energering Inc. |          |     |

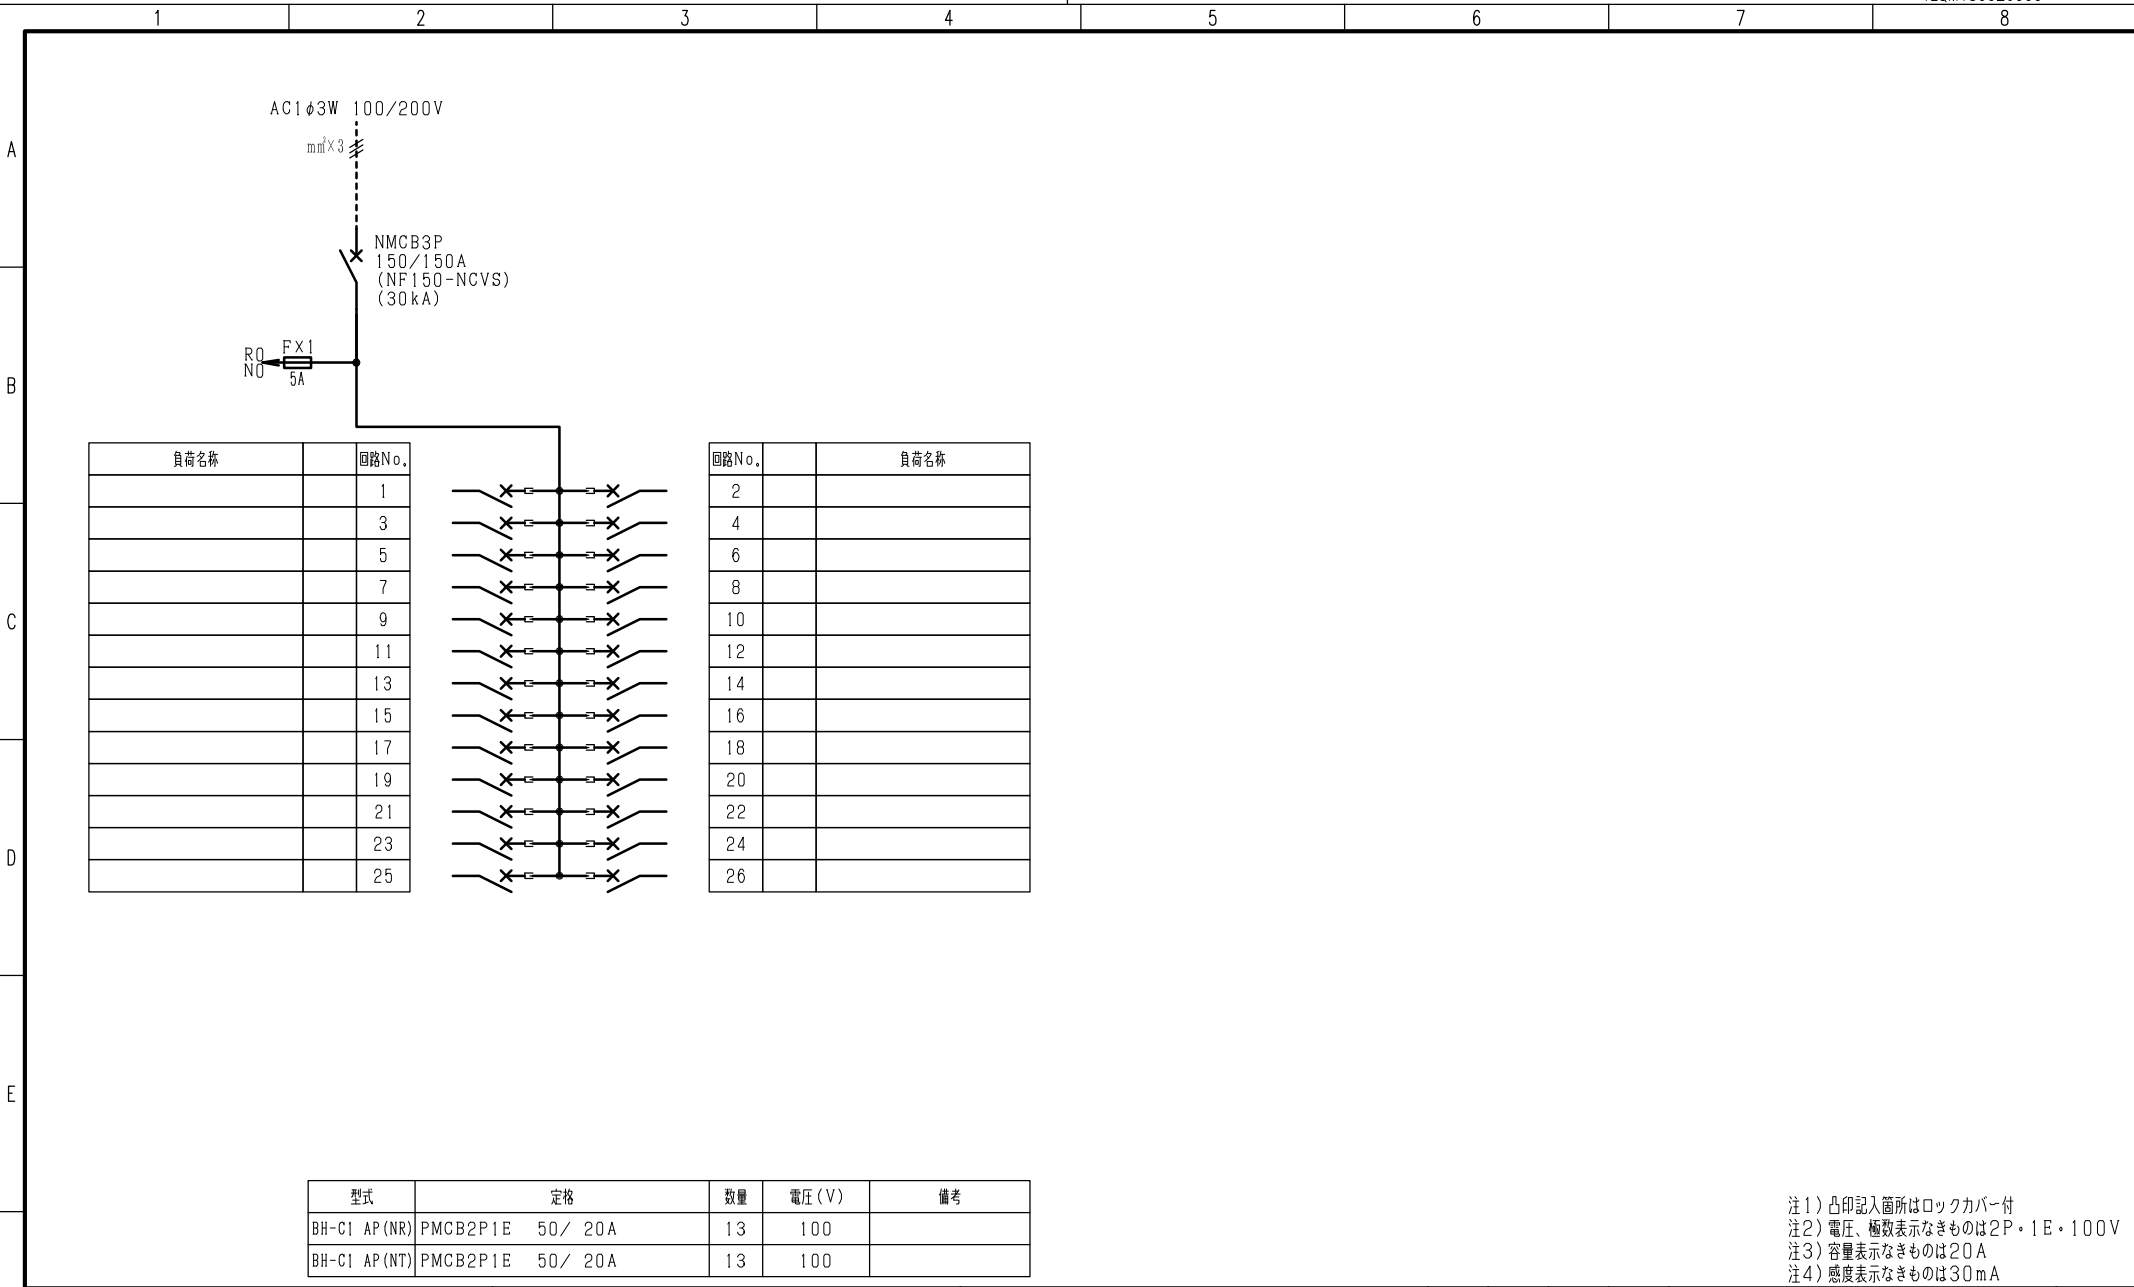

| 型式            | 定格               | 数量 | 電圧 (V) | 備考 |
|---------------|------------------|----|--------|----|
| BH-C1 AP (NR) | PMCB2P1E 50/ 20A | 13 | 100    |    |
| BH-C1 AP (NT) | PMCB2P1E 50/ 20A | 13 | 100    |    |

注1) 凸印記入箇所はロックカバー付  
 注2) 電圧、極数表示なきものは2P・1E・100V  
 注3) 容量表示なきものは20A  
 注4) 感度表示なきものは30mA

|   |      |      |         |            |     |    |    |                                    |         |
|---|------|------|---------|------------|-----|----|----|------------------------------------|---------|
| F | 変更履歴 | 特記事項 | 品番      | TLQM1526CC | 検図  | 設計 | 製図 | 名称                                 |         |
|   |      |      | シーケンス記号 |            |     |    |    |                                    |         |
|   |      |      |         |            | 作成日 |    |    | 整理番号                               | ページ     |
|   |      |      |         |            |     |    |    | 内外電機株式会社<br>Naigai Energeting Inc. | 図番<br>次 |

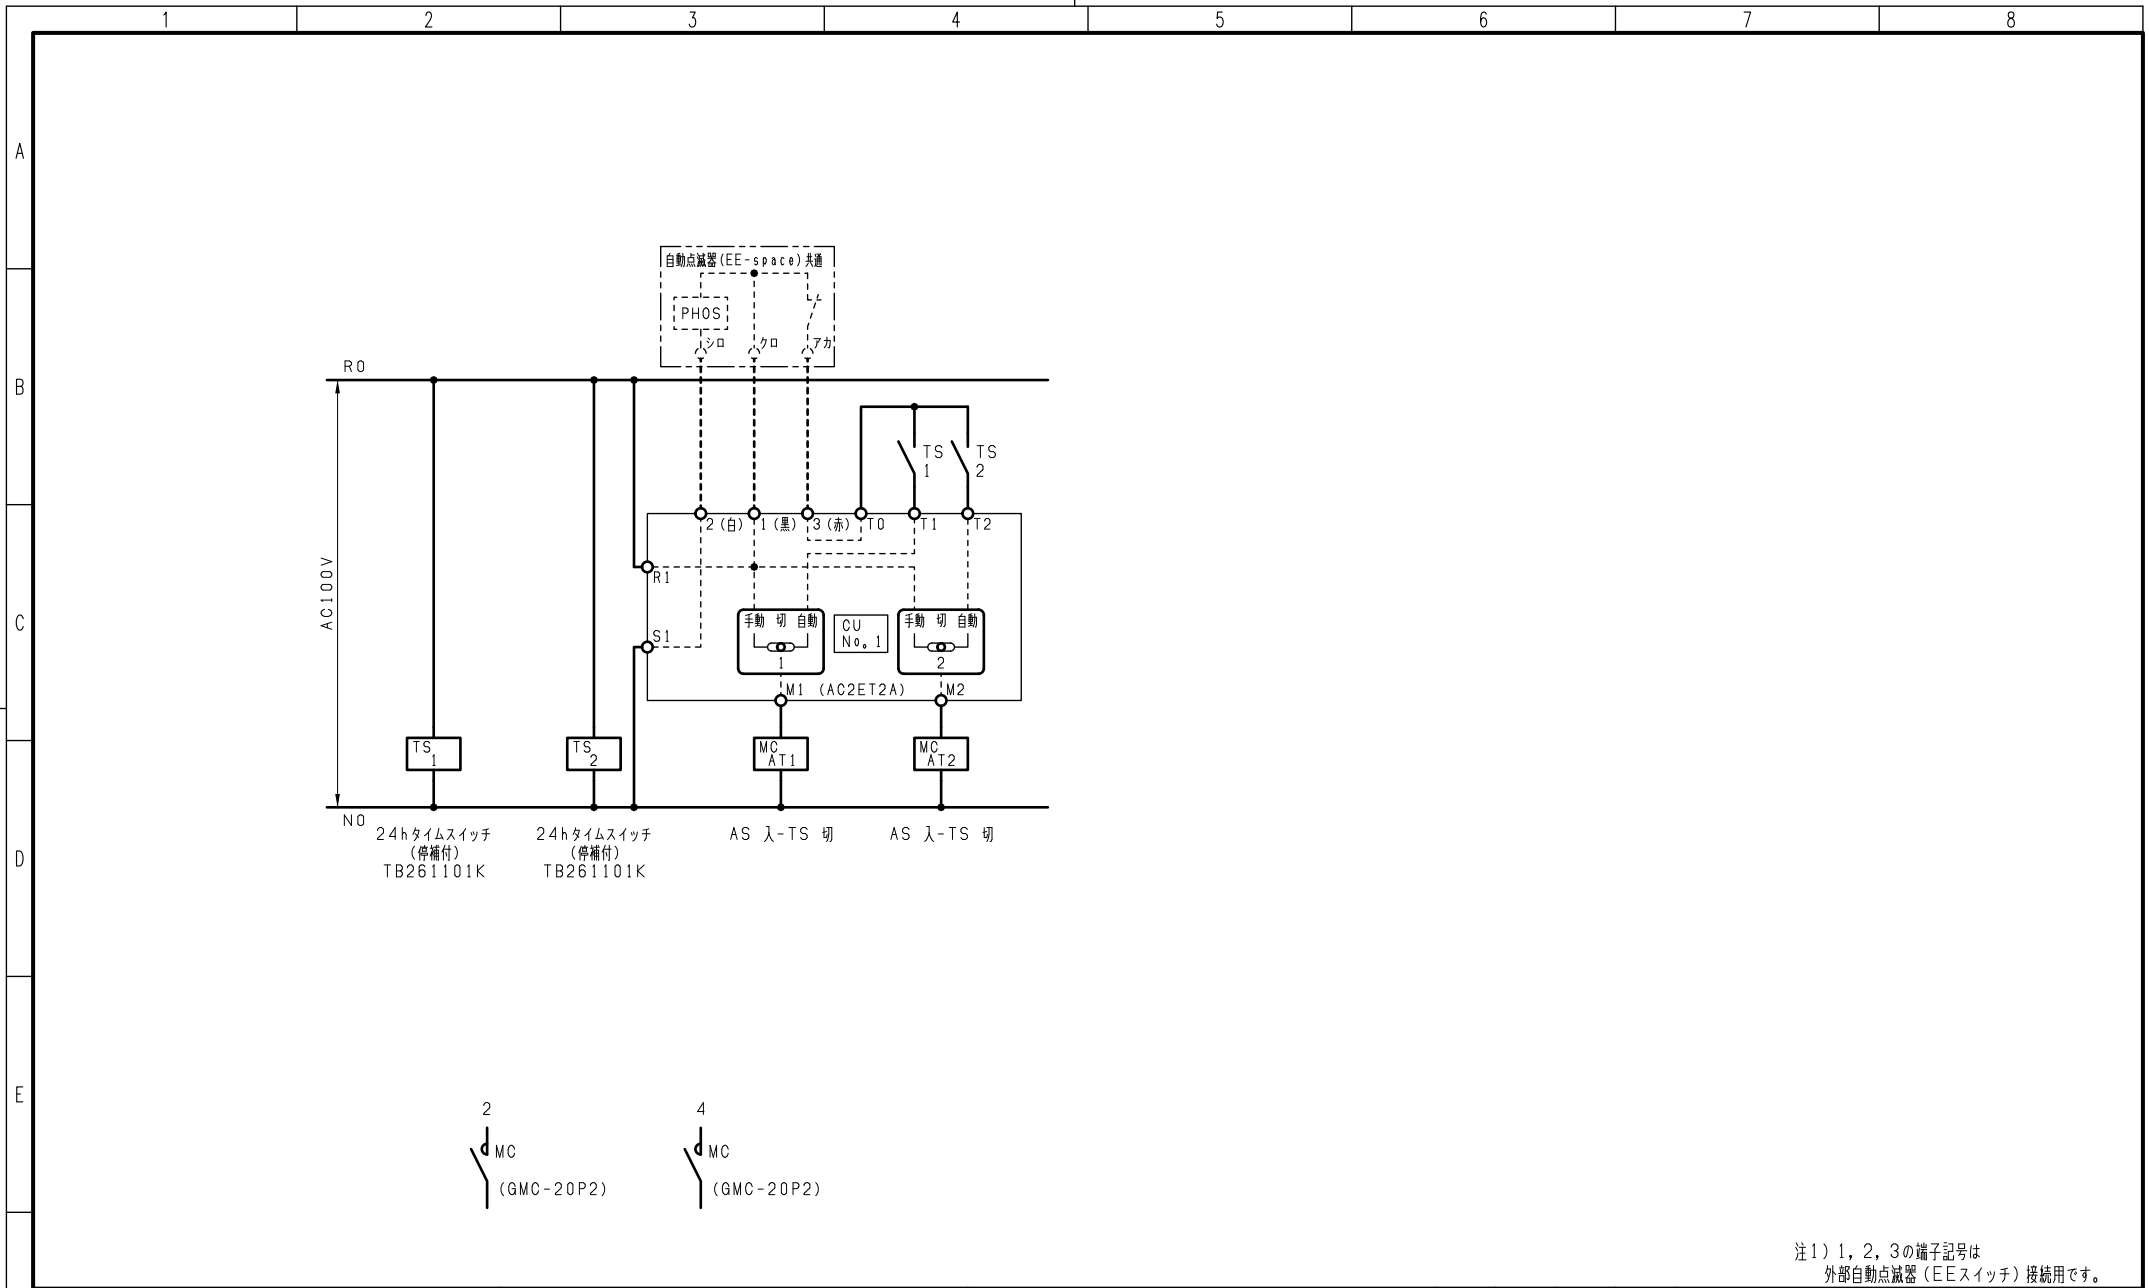

注1) 1, 2, 3の端子記号は  
外部自動点滅器 (EESイッチ) 接続用です。

| 変更履歴 | 特記事項 | 品番 | 検図  | 設計 | 製図 | 名称                                  |         |
|------|------|----|-----|----|----|-------------------------------------|---------|
|      |      |    |     |    |    | シーケンス記号                             |         |
|      |      |    | 作成日 |    |    | 整理番号                                | ページ     |
|      |      |    |     |    |    | 内外電機株式会社<br>Naigai Engineering Inc. | 図番<br>欠 |