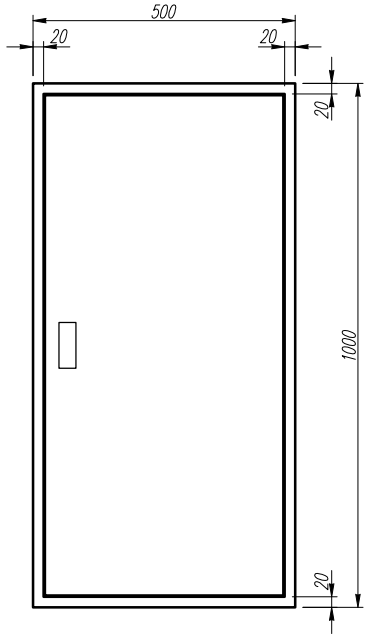

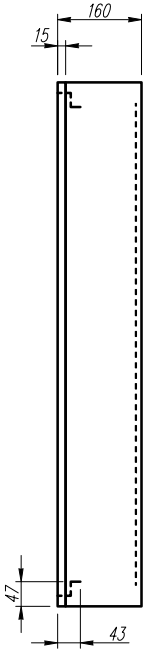

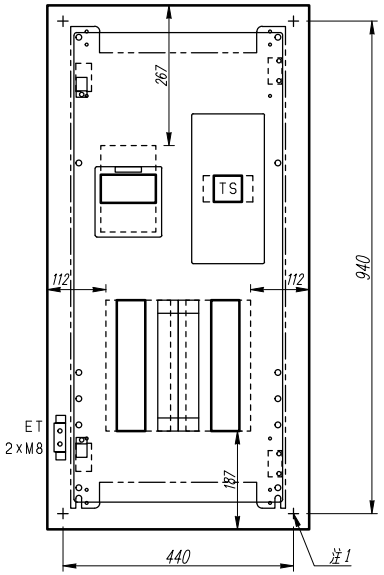

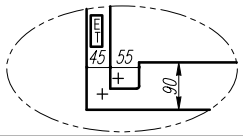

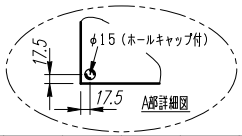

注1）取付孔は設けておりません。
　　取付孔が必要な場合、参考位置にφ10孔加工をお願いします。
注2）用途名板は記入シートで、弊社タイプ打ちは致しておりません。
　　負荷名称が必要な場合はご指示願います。
注3）分岐CBスペースについてはダミーBOXと致します。
注4）各部の詳細については、別途詳細図をご請求願います。
注5）機器等変更することがありますので、あらかじめご了承下さい。

変更履歴	特記事項	品番	TLQE2020BT	検図	設計	製図	名称	TOP電灯分電盤	数量
		キャビネット	CMEZ1050016SC （屋内露出壁掛）						
		ドア	t1.6（スチール）	作成日	縮尺 A3基準 1:10		整理番号		ページ
		ボデー	t1.6（スチール）						
		ハンドル	スイングハンドル小 （キー200）				内外電機株式会社 Naigai Energering Inc.	図番	欠
		色/仕上げ	ナイガイクリーム色（2.5Y9/1近似色）						

TLQE225020000

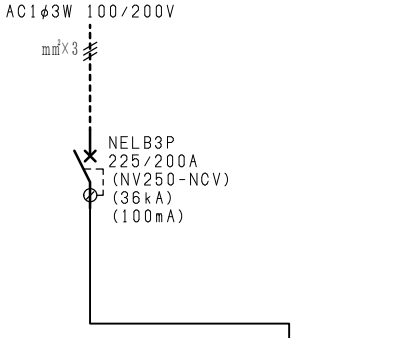

負荷名称		回路No.
		1
		3
		5
		7
		9
		11
		13
		15
		17
		19

回路No.		負荷名称
2		
4		
6		
8		
10		
12		
14		
16		
18		
20		

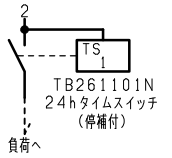

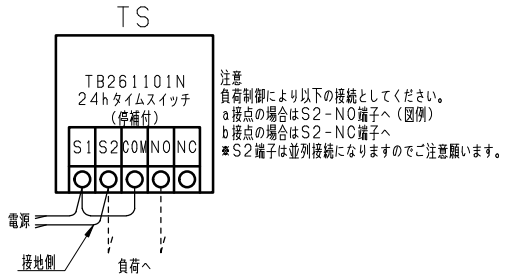

注意
負荷制御により以下の接続としてください。
a接点の場合はS2-NO端子へ(図例)
b接点の場合はS2-NC端子へ
※S2端子は並列接続になりますのでご注意願います。

型式	定格	数量	電圧(V)	備考
BH-C1 AP	PMCB2P1E 50/ 20A	20	100	

注1)凸印記入箇所はロックカバー付
注2)電圧、極数表示なきものは2P・1E・100V
注3)容量表示なきものは20A
注4)感度表示なきものは30mA

変更履歴	特記事項	品番 TLQE2020BT		検図	設計	製図	名称 TOP電灯分電盤	
		シーケンス記号	作成日				整理番号	ページ
							内外電機株式会社 Naigai Energering Inc.	図番 / 欠