


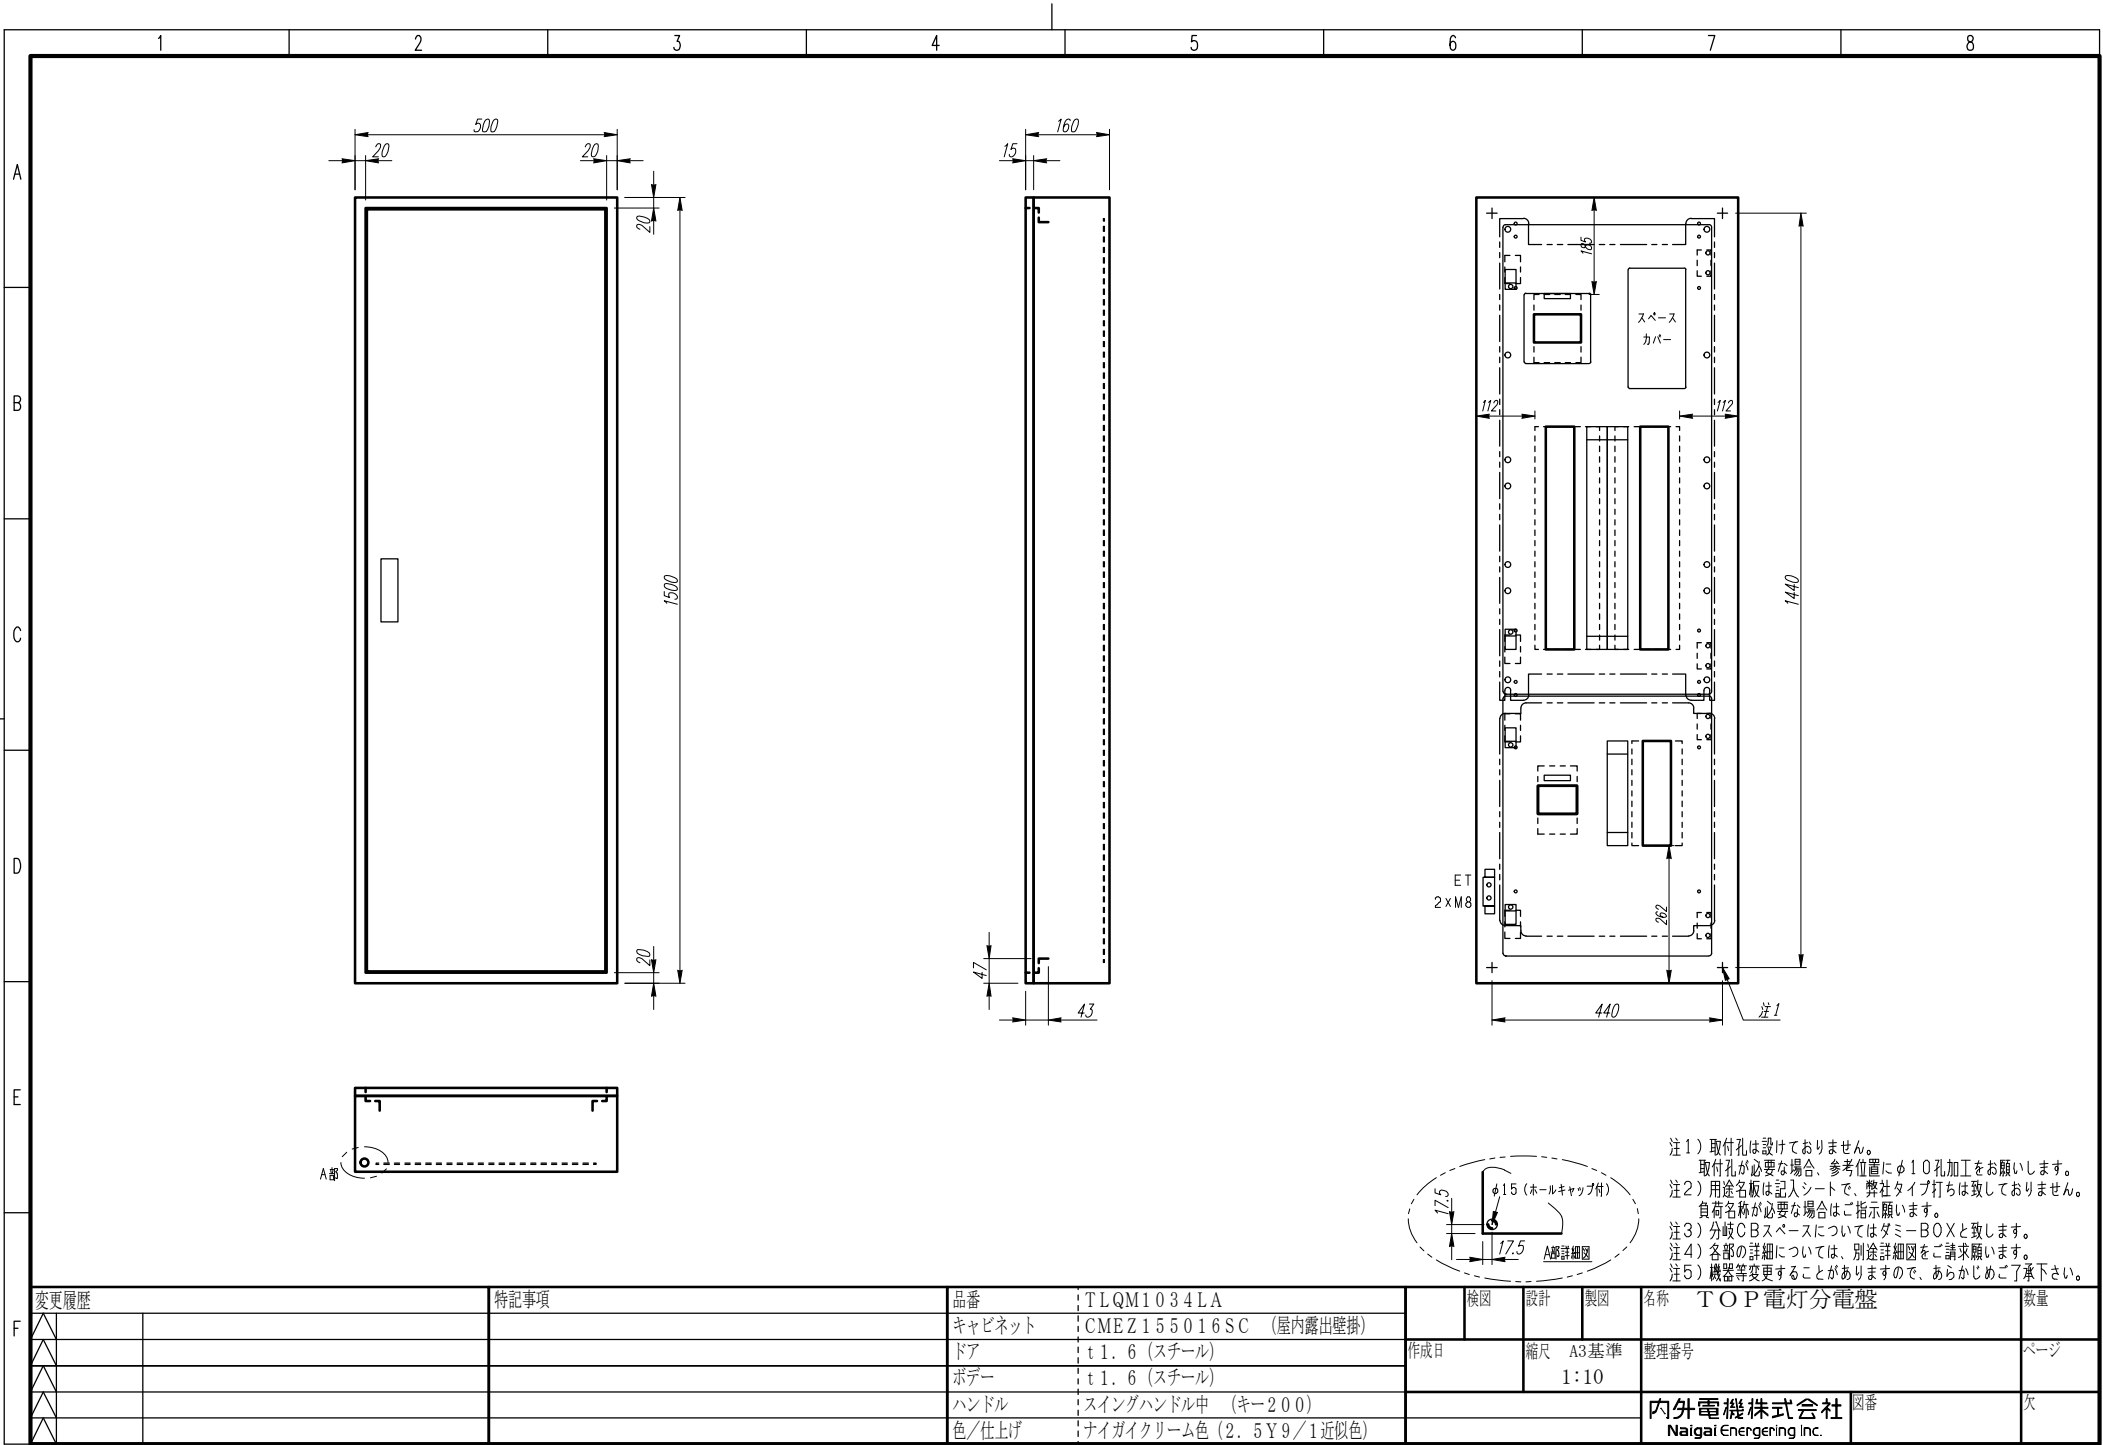

注1) 取付孔は設けておりません。
取付孔が必要な場合、参考位置にφ10孔加工をお願いします。
注2) 用途名板は記入シートで、弊社タイプ打ちは致しておりません。
負荷名称が必要な場合はご指示願います。
注3) 分岐CBスペースについてはダミーBOXと致します。
注4) 各部の詳細については、別途詳細図をご請求願います。
注5) 機器等変更することがありますので、あらかじめご了承下さい。




F	変更履歴		特記事項	品番	TLQM1034LA		検図	設計	製図	名称 TOP電灯分電盤		数量	
	△			キャビネット	CMEZ155016SC (屋内露出壁掛)					作成日		縮尺 A3基準 1:10	整理番号
	△			ドア	t1.6 (スチール)								
	△			ボデー	t1.6 (スチール)								
	△			ハンドル	スイングハンドル中 (キー200)								
	△			色/仕上げ	ナイガイクリーム色 (2.5Y9/1近似色)								
										内外電機株式会社 Naigai Energering Inc.		図番	欠

$\text{mm}^2 \times 3$ ~~||||~~


NMCB3P
100/100A
(NF125-NCV)
(30kA)

負荷名称		回路No
		31
		33

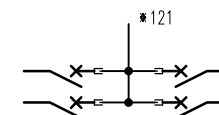

回路No.		負荷名称
32		
34		

負荷名称	回路No.
	1
	3
	5
	7
	9
	11
	13
	15
	17
	19
	21
	23
	25
	27
	29

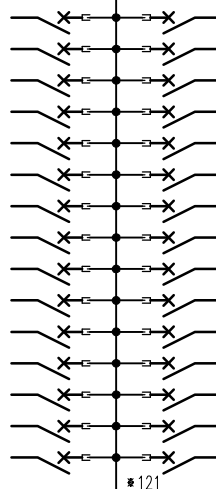

回路No.		負荷名称
2		
4		
6		
8		
10		
12		
14		
16		
18		
20		
22		
24		
26		
28		
30		

型式	定格	数量	電圧 (V)	備考
BH-C1 AP (NR)	PMCB2P1E 50/ 20A	17	100	
BH-C1 AP (NT)	PMCB2P1E 50/ 20A	17	100	

注1) 凸印記入箇所はロックカバー付
注2) 電圧・極数表示なきものは2P・1E・100V
注3) 容量表示なきものは20A
注4) 感度表示なきものは30mA

F	変更履歴		特記事項	品番	TLQM1034LA		検図	設計	製図	名称	TOP電灯分電盤	
				シーケンス記号								
						作成日				整理番号		ページ
										内外電機株式会社 Naigai Engineering Inc.	図番	欠

								TLCM050008000																				
	1	2	3	4	5	6	7	8																				
A	AC1φ3W 100/200V mm²×3 NMCB3P 50/50A (NF63-NCV) (7.5kA) <table><thead><tr><th>負荷名称</th><th>回路No.</th></tr></thead><tbody><tr><td></td><td>①</td></tr><tr><td></td><td>③</td></tr><tr><td></td><td>⑤</td></tr><tr><td></td><td>⑦</td></tr></tbody></table> ② ④ ⑥ ⑧ <table><thead><tr><th>回路No.</th><th>負荷名称</th></tr></thead><tbody><tr><td>②</td><td></td></tr><tr><td>④</td><td></td></tr><tr><td>⑥</td><td></td></tr><tr><td>⑧</td><td></td></tr></tbody></table>								負荷名称	回路No.		①		③		⑤		⑦	回路No.	負荷名称	②		④		⑥		⑧	
負荷名称									回路No.																			
									①																			
									③																			
	⑤																											
	⑦																											
回路No.	負荷名称																											
②																												
④																												
⑥																												
⑧																												
B																												
C																												
D																												
E																												
F	<table><thead><tr><th>型式</th><th>定格</th><th>数量</th><th>電圧(V)</th><th>備考</th></tr></thead><tbody><tr><td>F52CN</td><td>CMCB2P1E 50/ 20A</td><td>8</td><td>100</td><td></td></tr></tbody></table> 品番 TLQM1034LA シーケンス記号 検図 設計 製図 名称 TOP電灯分電盤 作成日 整理番号 ページ 図番 内外電機株式会社 Naigai Energering Inc. 欠								型式	定格	数量	電圧(V)	備考	F52CN	CMCB2P1E 50/ 20A	8	100											
型式	定格	数量	電圧(V)	備考																								
F52CN	CMCB2P1E 50/ 20A	8	100																									

(お断り) 使用機器は予告なくメーカー・仕様など変更することがありますのであらかじめご了承ください。

注1) 凸印記入箇所はロックカバー付
注2) 電圧、極数表示なきものは2P・1E・100V
注3) 容量表示なきものは20A
注4) 感度表示なきものは30mA