

- 注1) 取付孔は設けておりません。  
取付孔が必要な場合、参考位置にφ10孔加工をお願いします。
- 注2) 用途名板は記入シートで、弊社タイプ打ちは致しておりません。  
負荷名称が必要な場合はご指示願います。
- 注3) 分岐CBスペースについてはダミーBOXと致します。
- 注4) 各部の詳細については、別途詳細図をご請求願います。
- 注5) 機器等変更することがありますので、あらかじめご了承下さい。



| 変更履歴 | 特記事項 | 品番                    | 検図 | 設計  | 製図      | 名称                     | 数量  |
|------|------|-----------------------|----|-----|---------|------------------------|-----|
| F    |      | TLQM1542LA            |    |     |         | TOP電灯分電盤               |     |
|      |      | キャビネット                |    |     |         |                        |     |
|      |      | CMEZ165016SC (屋内露出壁掛) |    |     |         |                        |     |
|      |      | ドア                    |    | 作成日 | 縮尺 A3基準 | 整理番号                   | ページ |
|      |      | ボデー                   |    |     | 1:10    |                        |     |
|      |      | ハンドル                  |    |     |         | 内外電機株式会社 図番            | 欠   |
|      |      | 色/仕上げ                 |    |     |         | Naigai Energening Inc. |     |

1 2 3 4 5 6 7 8

A

B

C

D

E


F

AC1φ3W 100/200V

mm<sup>2</sup>×3


NMCB3P  
150/150A  
(NF150-NCVS)  
(30kA)

| 負荷名称 | 回路No. |
|------|-------|
|      | 31    |
|      | 33    |
|      | 35    |
|      | 37    |
|      | 39    |
|      | 41    |

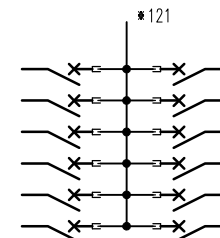

| 回路No. | 負荷名称 |
|-------|------|
| 32    |      |
| 34    |      |
| 36    |      |
| 38    |      |
| 40    |      |
| 42    |      |

| 負荷名称 | 回路No. |
|------|-------|
|      | 1     |
|      | 3     |
|      | 5     |
|      | 7     |
|      | 9     |
|      | 11    |
|      | 13    |
|      | 15    |
|      | 17    |
|      | 19    |
|      | 21    |
|      | 23    |
|      | 25    |
|      | 27    |
|      | 29    |

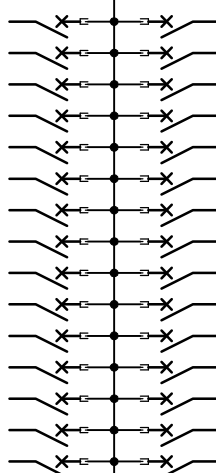


| 回路No. | 負荷名称 |
|-------|------|
| 2     |      |
| 4     |      |
| 6     |      |
| 8     |      |
| 10    |      |
| 12    |      |
| 14    |      |
| 16    |      |
| 18    |      |
| 20    |      |
| 22    |      |
| 24    |      |
| 26    |      |
| 28    |      |
| 30    |      |

| 型式            | 定格              | 数量 | 電圧 (V) | 備考 |
|---------------|-----------------|----|--------|----|
| BH-C1 AP (NR) | PMCB2P1E 50/20A | 21 | 100    |    |
| BH-C1 AP (NT) | PMCB2P1E 50/20A | 21 | 100    |    |

注1) 凸印記入箇所はロックカバー付  
 注2) 電圧、極数表示なきものは2P・1E・100V  
 注3) 容量表示なきものは20A  
 注4) 感度表示なきものは30mA

|      |      |               |            |     |    |    |                                     |          |     |
|------|------|---------------|------------|-----|----|----|-------------------------------------|----------|-----|
| 変更履歴 | 特記事項 | 品番<br>シーケンス記号 | TLQM1542LA | 検図  | 設計 | 製図 | 名称                                  | TOP電灯分電盤 |     |
| ▲    |      |               |            | 作成日 |    |    | 整理番号                                |          | ページ |
| ▲    |      |               |            |     |    |    | 内外電機株式会社<br>Naigai Engineering Inc. | 図番       | 欠   |

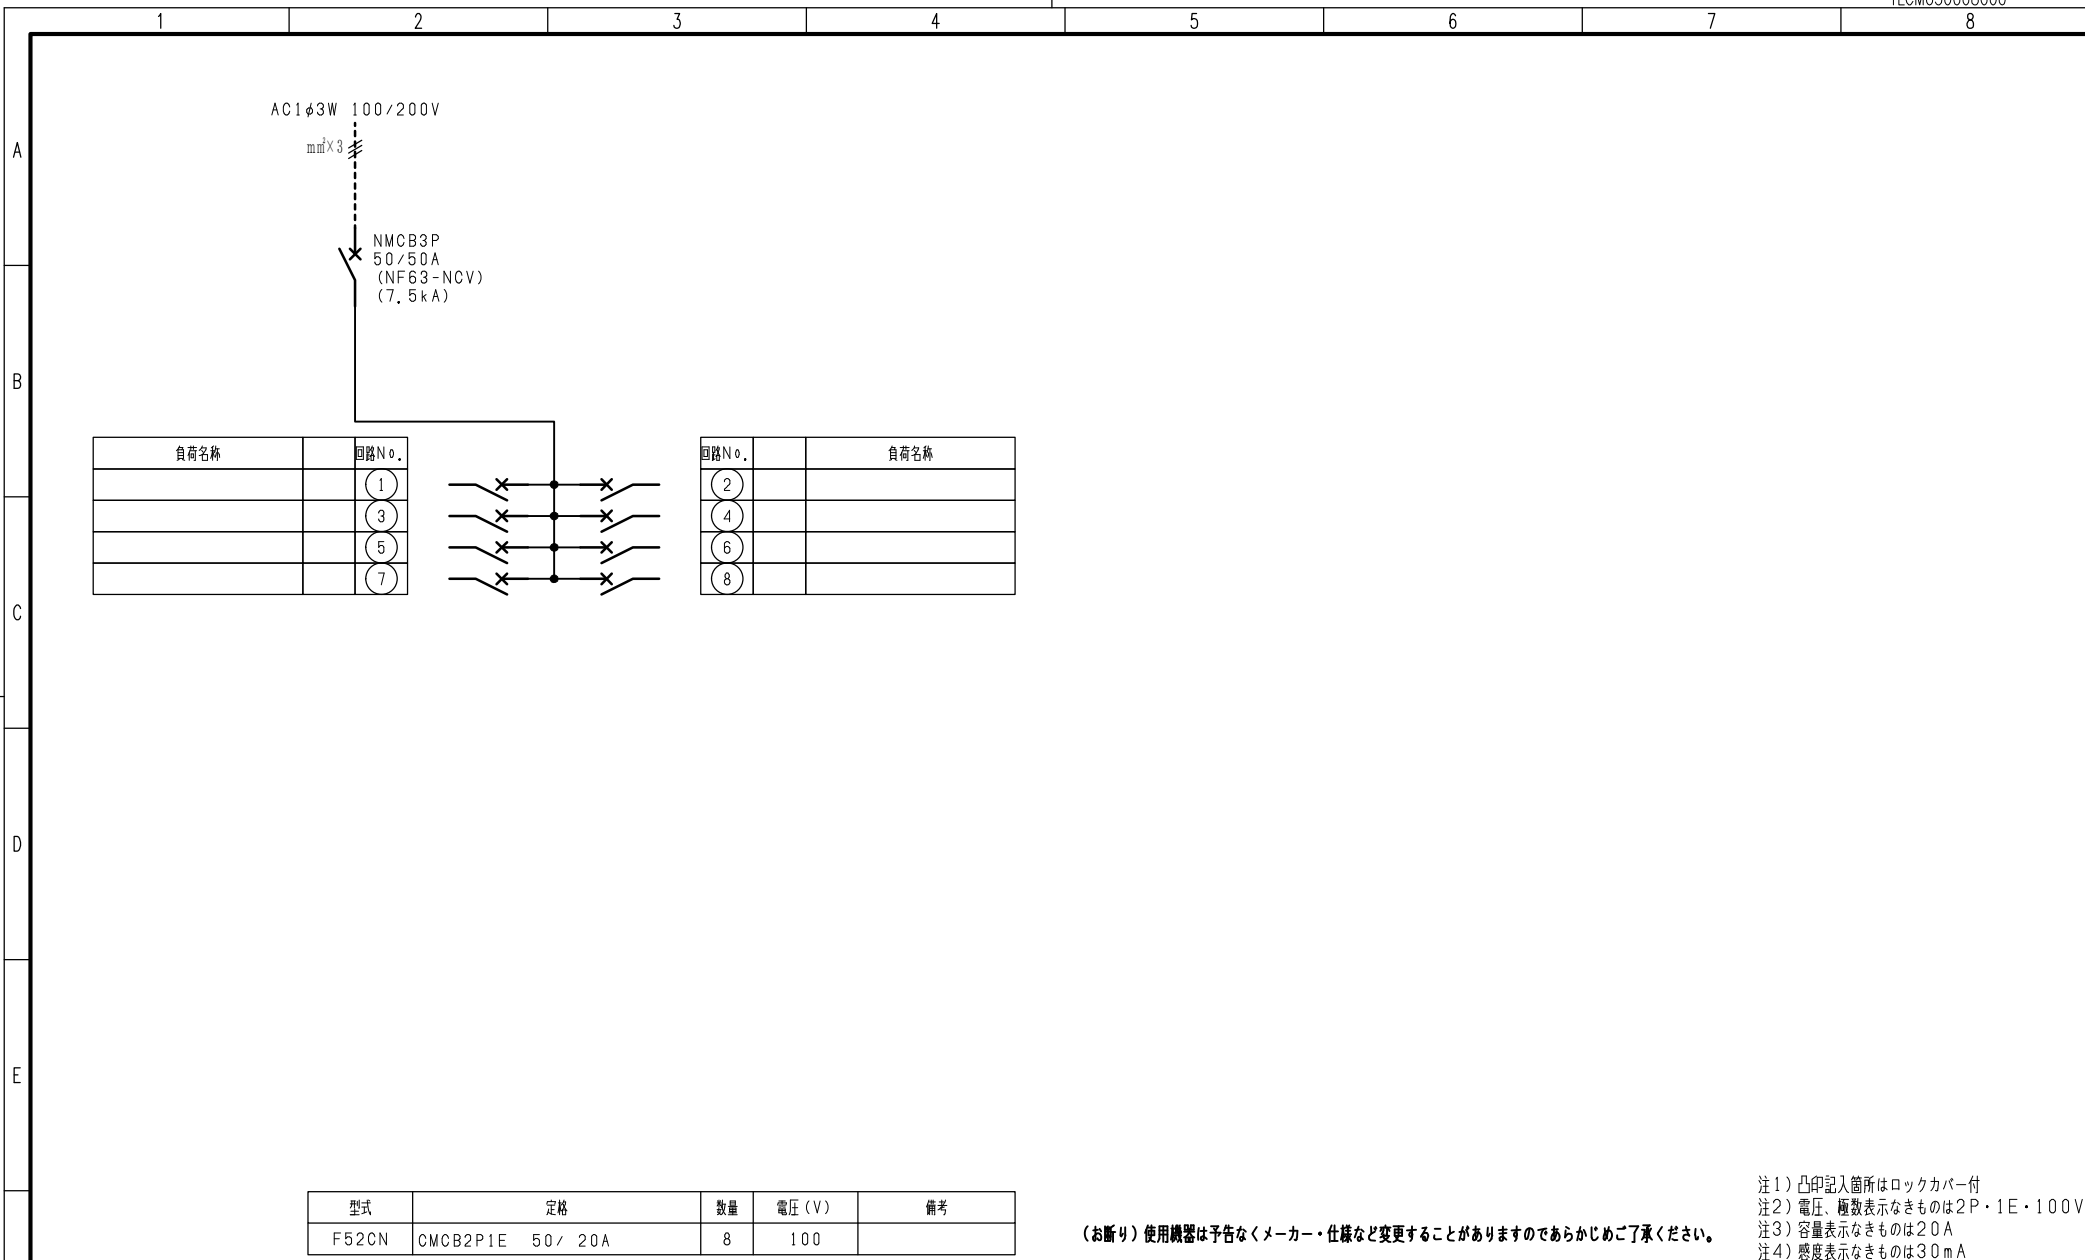

| 負荷名称 | 回路No. |
|------|-------|
|      | ①     |
|      | ③     |
|      | ⑤     |
|      | ⑦     |

| 回路No. | 負荷名称 |
|-------|------|
| ②     |      |
| ④     |      |
| ⑥     |      |
| ⑧     |      |

| 型式    | 定格                | 数量 | 電圧 (V) | 備考 |
|-------|-------------------|----|--------|----|
| F52CN | CMCB2P1E 50 / 20A | 8  | 100    |    |

注1) 凸印記入箇所はロックカバー付  
 注2) 電圧、極数表示なきものは2P・1E・100V  
 注3) 容量表示なきものは20A  
 注4) 感度表示なきものは30mA

(お断り) 使用機器は予告なくメーカー・仕様など変更することがありますのであらかじめご了承ください。

|   |      |      |         |            |     |    |    |                                    |          |     |
|---|------|------|---------|------------|-----|----|----|------------------------------------|----------|-----|
| F | 変更履歴 | 特記事項 | 品番      | TLQM1542LA | 検図  | 設計 | 製図 | 名称                                 | TOP電灯分電盤 |     |
|   |      |      | シーケンス記号 |            |     |    |    | 整理番号                               |          | ページ |
|   |      |      |         |            | 作成日 |    |    |                                    |          |     |
|   |      |      |         |            |     |    |    | 内外電機株式会社<br>Naigai Energering Inc. | 図番       | 欠   |