

- 注1) 取付孔は設けておりません。
取付孔が必要な場合参考位置にφ10孔加工をお願いします。
- 注2) 用途名板は記入シートで、弊社タイプ打ちは致しておりません。
又負荷名称が必要な場合御指示願います。
- 注3) 分岐C Bスペースについては、かくしブタ付と致します。
- 注4) 各部の詳細については、別途詳細図面を御請求下さい。
- 注5) 機器等変更する場合がありますので、御了承願います。

変更履歴	特記事項	品番	MXCE0516TY0505	検図	設計	製図	名称	数量
▲		キャビネット	CHHK02EC (屋外露出壁掛)					
▲		ドア	t 1.6 (スチール)	作成日	縮尺	A3基準 1:10	整理番号	ページ
▲		ボデー	t 1.6 (スチール)					
▲		ハンドル	PH-52 (封印付) / PH-53 (取外しハンドル)				内外電機株式会社	図番
▲		色/仕上げ	ナイガイクリーム色 (2.5Y9/1近似色)				Naigai Emerging Inc.	欠


AC1φ3W 100/200V

m㎡×3

PSW
WHM:120A
(スペース)

NELB3P
50/50A
(NV63-NCV)
⊕
(7.5kA)
(30mA)

負荷名称	回路No.
	1
	3
	5
	7
	9
	11
	13
	15
	17

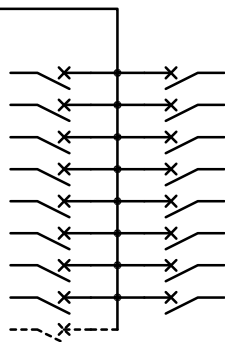


回路No.	負荷名称
2	
4	
6	
8	
10	
12	
14	
16	

型式	定格	数量	電圧(V)	備考
F52CN	CMCB2P1E 50/20A	16	100	
(スペース)	CMCB2P 50/A	1	100	

(お断り) 使用機器は予告なくメーカー・仕様など変更することがありますのであらかじめご了承ください。

注1) 凸印記入箇所はロックカバー付
 注2) 電圧、極数表示なきものは2P・1E・100V
 注3) 容量表示なきものは20A
 注4) 感度表示なきものは30mA

変更履歴	特記事項	品番	MXCE0516TY0505	検図	設計	製図	名称	整理番号	ページ
△		シーケンス記号							
△				作成日					
△							内外電機株式会社	図番	次
△							Naigai Energeting Inc.		

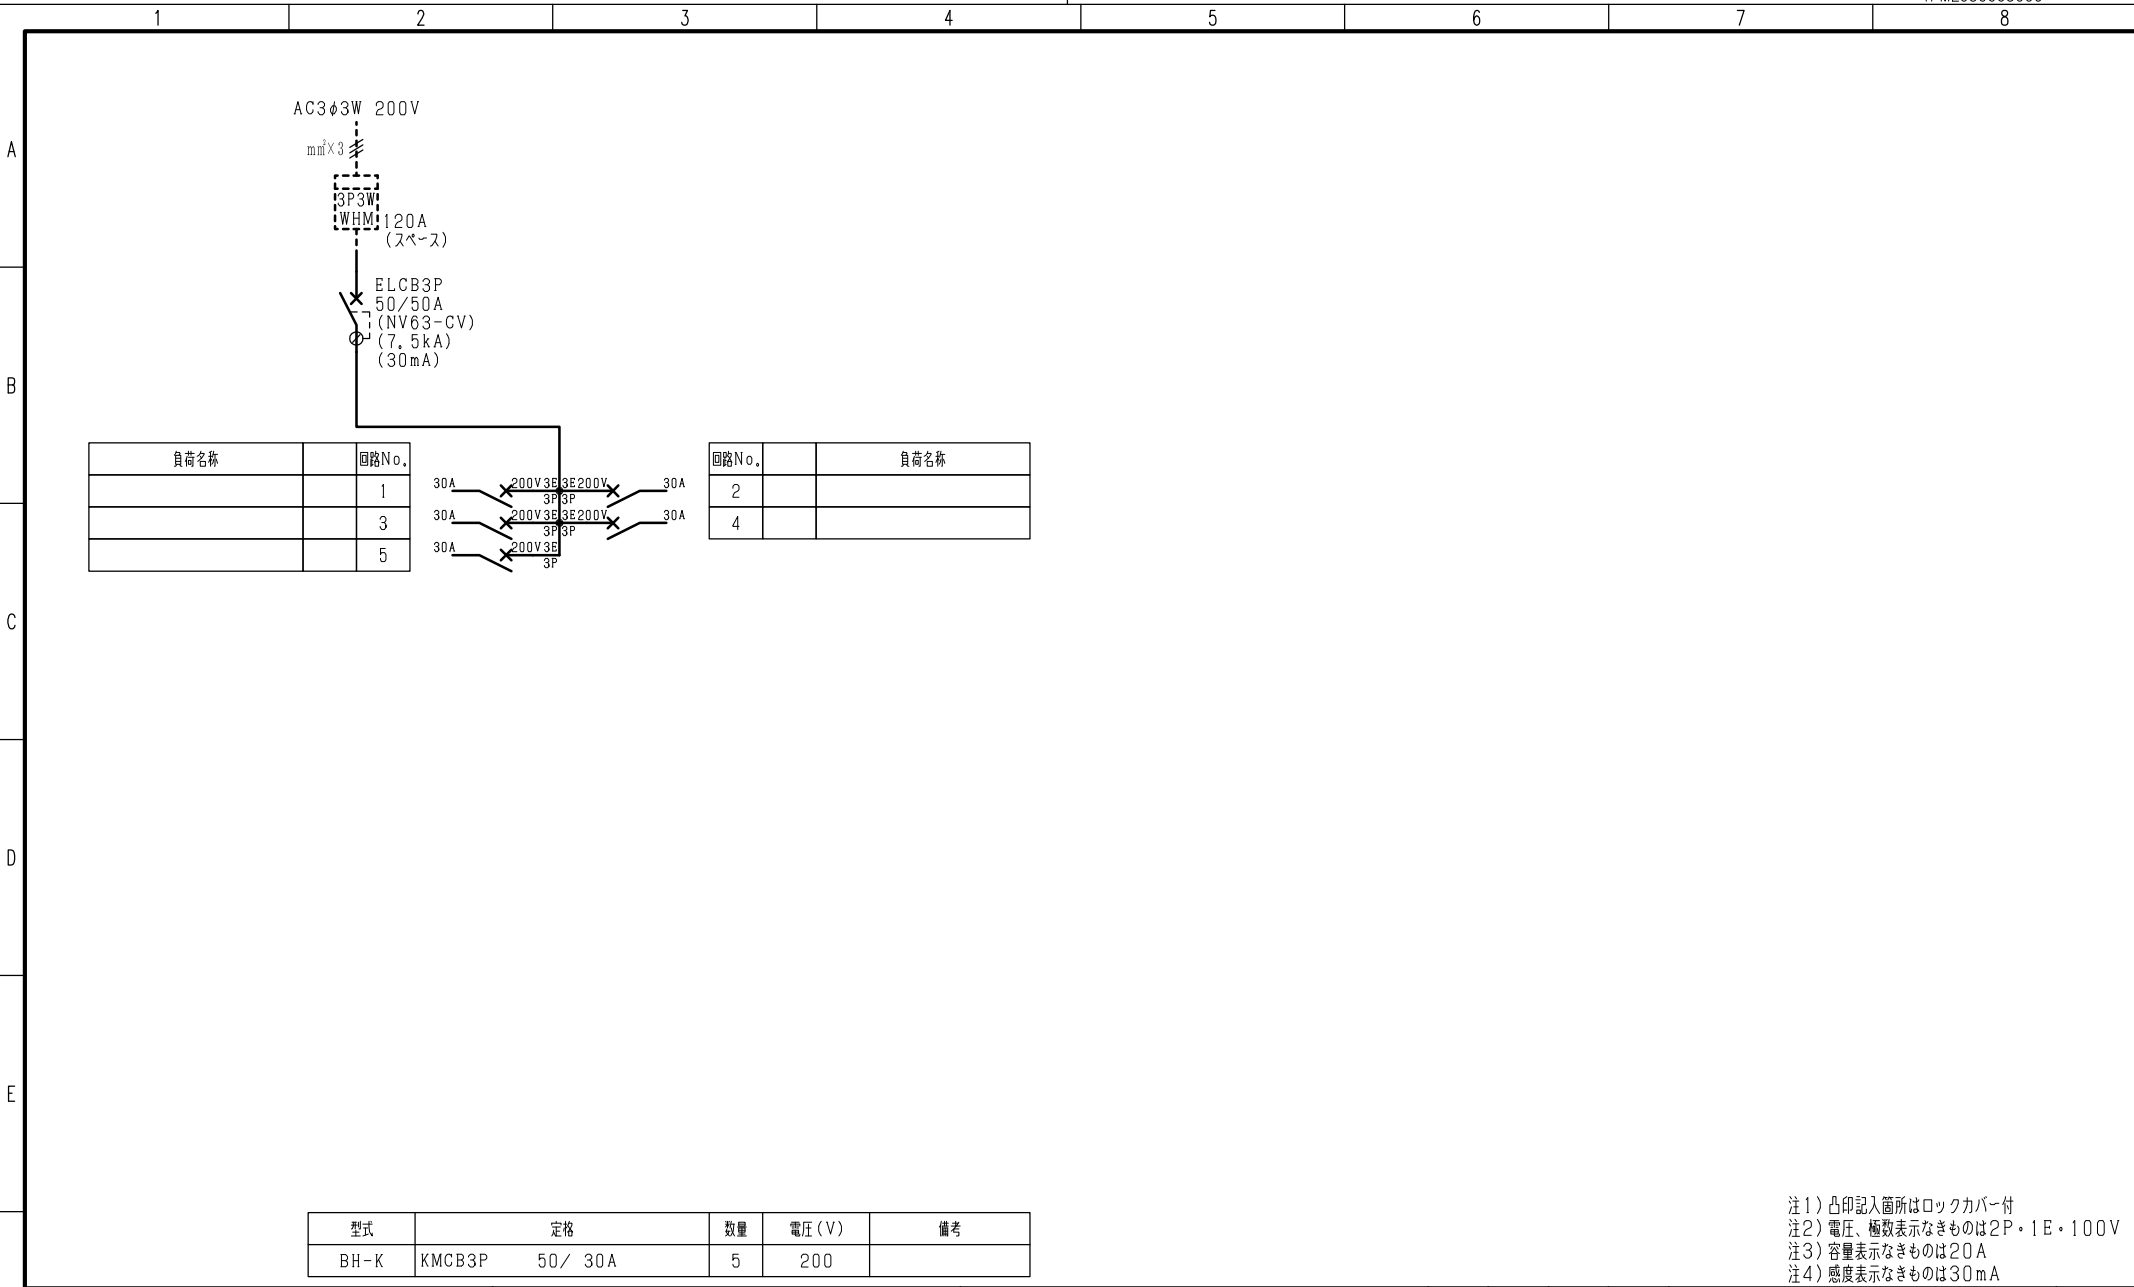

注1) 凸印記入箇所はロックカバー付
 注2) 電圧、極数表示なきものは2P・1E・100V
 注3) 容量表示なきものは20A
 注4) 感度表示なきものは30mA

F	変更履歴	特記事項	品番	MXCE0516TY0505	検図	設計	製図	名称	
			シーケンス記号						
					作成日			整理番号	ページ
								内外電機株式会社 Naigai Energeting Inc.	図番 欠