


- 注1) 取付孔は設けておりません。  
取付孔が必要な場合参考位置にφ10孔加工をお願いします。
- 注2) 用途名板は記入シートで、弊社タイプ打ちは致しておりません。  
又負荷名称が必要な場合御指示願います。
- 注3) 分岐C Bスペースについては、かくしフタ付と致します。
- 注4) 各部の詳細については、別途詳細図面を御請求下さい。
- 注5) 機器等変更する場合がありますので、御了承願います。

基板上下カット部詳細

F	変更履歴	特記事項	品番	MXCE1512TY1504	検図	設計	製図	名称	数量
			キャビネット	CHHK02EC (屋外露出壁掛)					
			ドア	t 1.6 (スチール)	作成日	縮尺	A3基準	整理番号	ページ
			ボデー	t 1.6 (スチール)			1:10		
			ハンドル	PH-52 (封印付) / PH-53 (取外しハンドル)				内外電機株式会社	図番
		色/仕上げ	ナイガイクリーム色 (2.5Y9/1近似色)				Naigai Emerging Inc.		

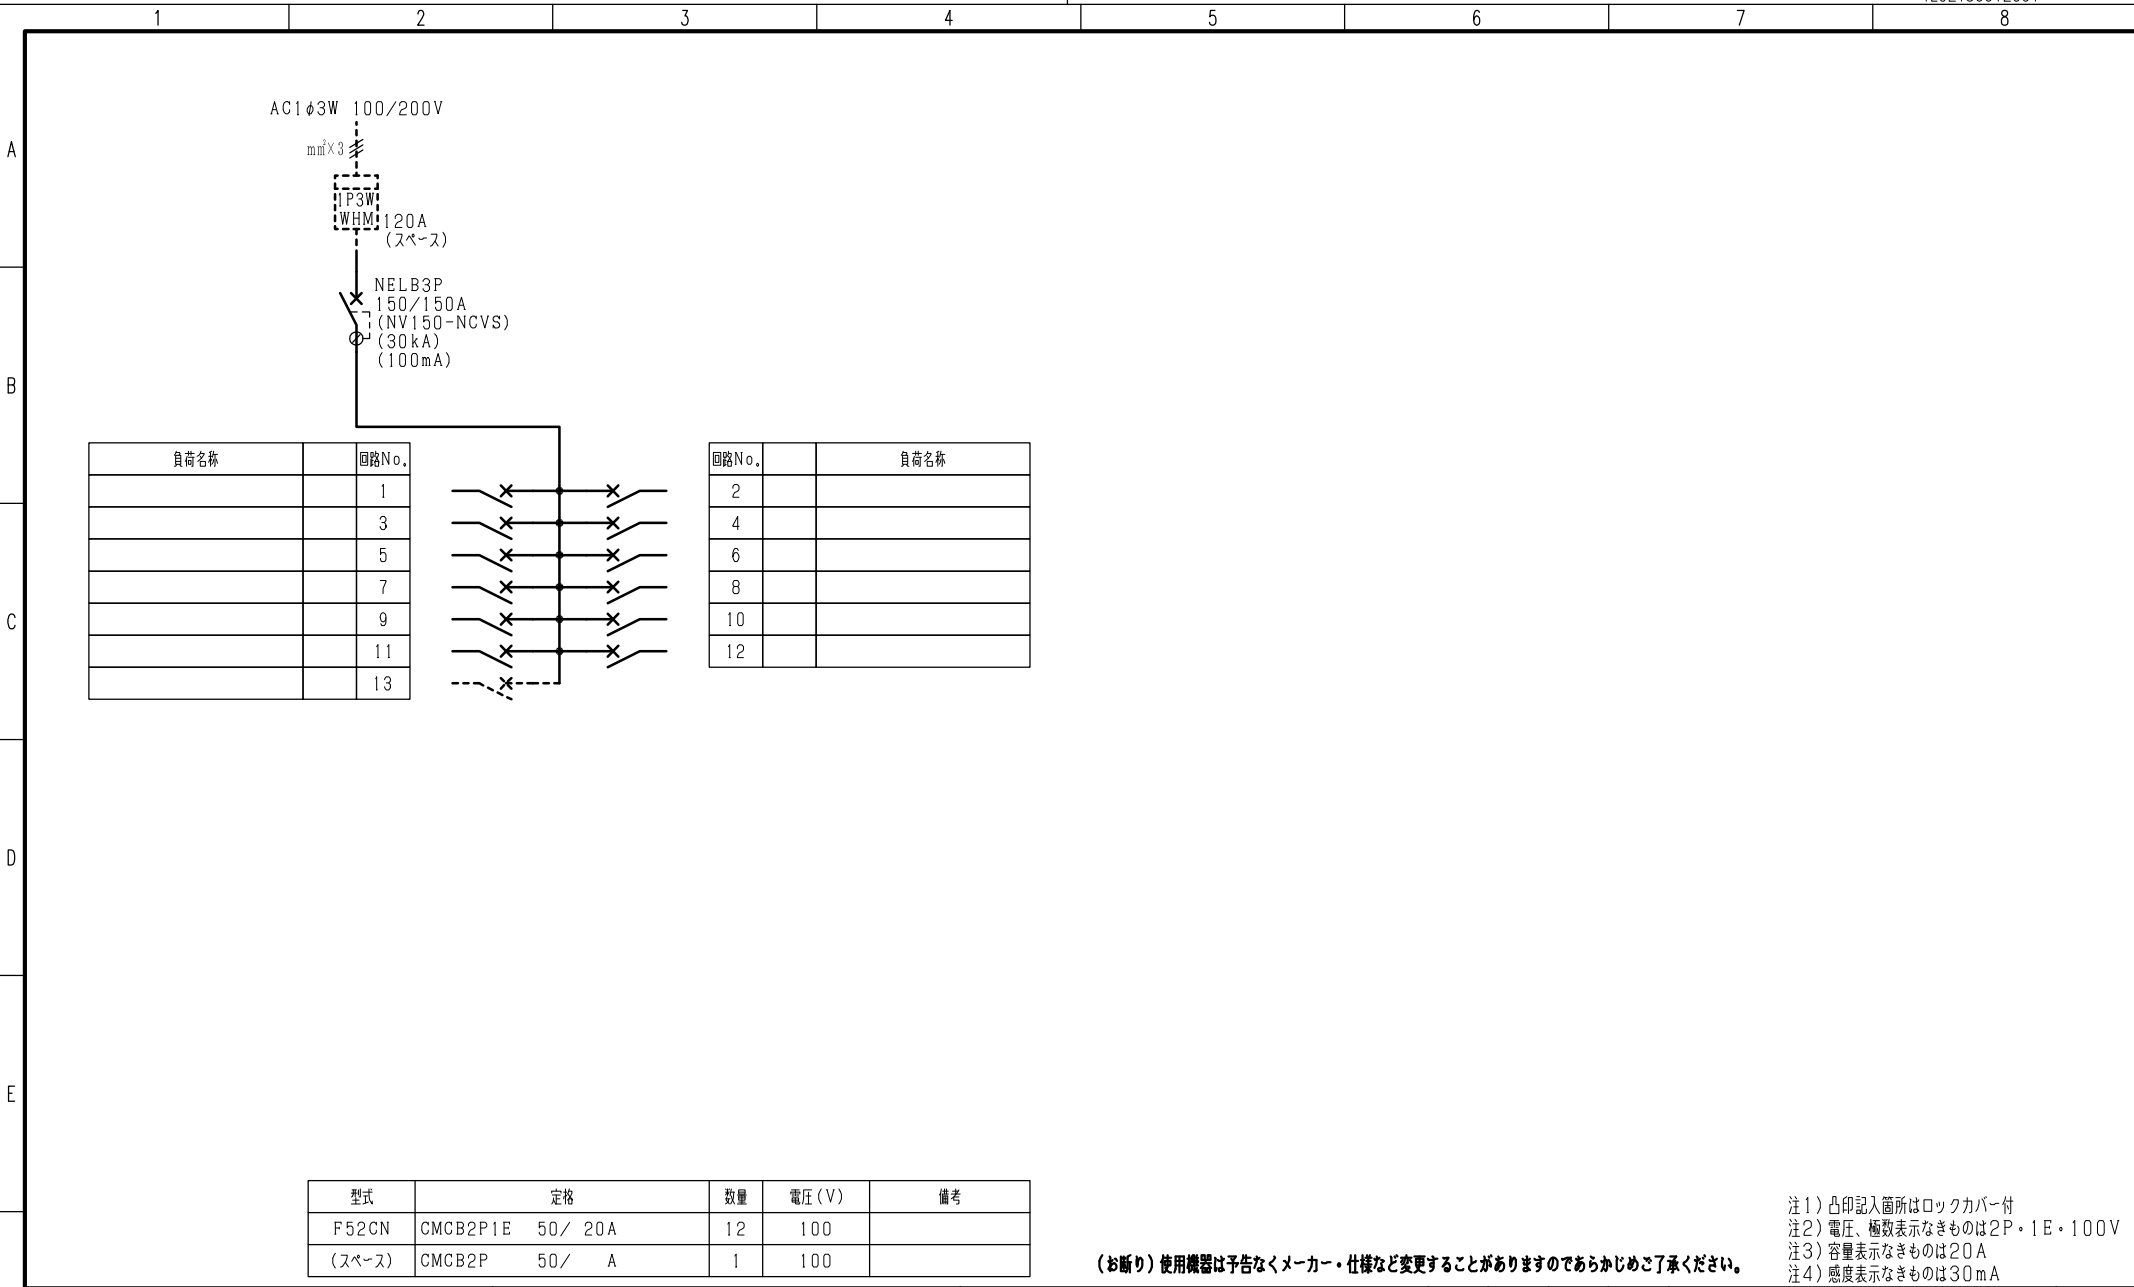

(お断り) 使用機器は予告なくメーカー・仕様など変更することがありますのであらかじめご了承ください。

注1) 凸印記入箇所はロックカバー付  
 注2) 電圧、極数表示なきものは2P・1E・100V  
 注3) 容量表示なきものは20A  
 注4) 感度表示なきものは30mA

F	変更履歴	特記事項	品番	MXCE1512TY1504	検図	設計	製図	名称	
			シーケンス記号						
					作成日			整理番号	ページ
								内外電機株式会社 Naigai Energeting Inc.	図番

1 2 3 4 5 6 7 8

A

B

C

D

E


AC3φ3W 200V

m㎡×3

3P3W  
WHM 120A  
(スペース)

ELCB3P  
150/150A  
(NV150-CVS)  
(30kA)  
(100mA)

負荷名称	回路No.
	1
	3

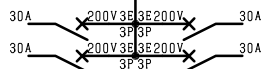

回路No.	負荷名称
2	
4	

型式	定格	数量	電圧(V)	備考
BH-K	KMCB3P 50/30A	4	200	

注1) 凸印記入箇所はロックカバー付  
 注2) 電圧、極数表示なきものは2P・1E・100V  
 注3) 容量表示なきものは20A  
 注4) 感度表示なきものは30mA

変更履歴	特記事項	品番	MXCE1512TY1504	検図	設計	製図	名称	
△		シーケンス記号						
△				作成日			整理番号	ページ
△							内外電機株式会社 Naigai Energering Inc.	図番 欠