


注1) 取付孔は設けておりません。
取付孔が必要な場合、参考位置にφ10孔加工をお願いします。
注2) 用途名板は記入シートで、弊社タイプ打ちは致しておりません。
負荷名称が必要な場合はご指示願います。
注3) 分岐CBスペースについてはダミーBOXと致します。
注4) 各部の詳細については、別途詳細図をご請求願います。
注5) 機器等変更することがありますので、あらかじめご了承下さい。



| 変更履歴 | 特記事項 | 品番 | 検図 | 設計 | 製図 | 名称 | 数量 |
|------|------|------------------------|-----|----|------|----------------------|-----|
| ▲ | | TPKM1512WC | | | | TOP動力分電盤 | |
| ▲ | | キャビネット | | | | | |
| ▲ | | CMEZ165016SC (屋内露出壁掛) | | | | | |
| ▲ | | ドア | | | | | |
| ▲ | | t1.6 (スチール) | 作成日 | 縮尺 | A3基準 | 整理番号 | ページ |
| | | ボデー | | | 1:10 | | |
| | | t1.6 (スチール) | | | | | |
| | | ハンドル | | | | 内外電機株式会社 図番 | 欠 |
| | | スイングハンドル中 (キー200) | | | | Naigai Energing Inc. | |
| | | 色/仕上げ | | | | | |
| | | ナイガイクリーム色 (2.5Y9/1近似色) | | | | | |

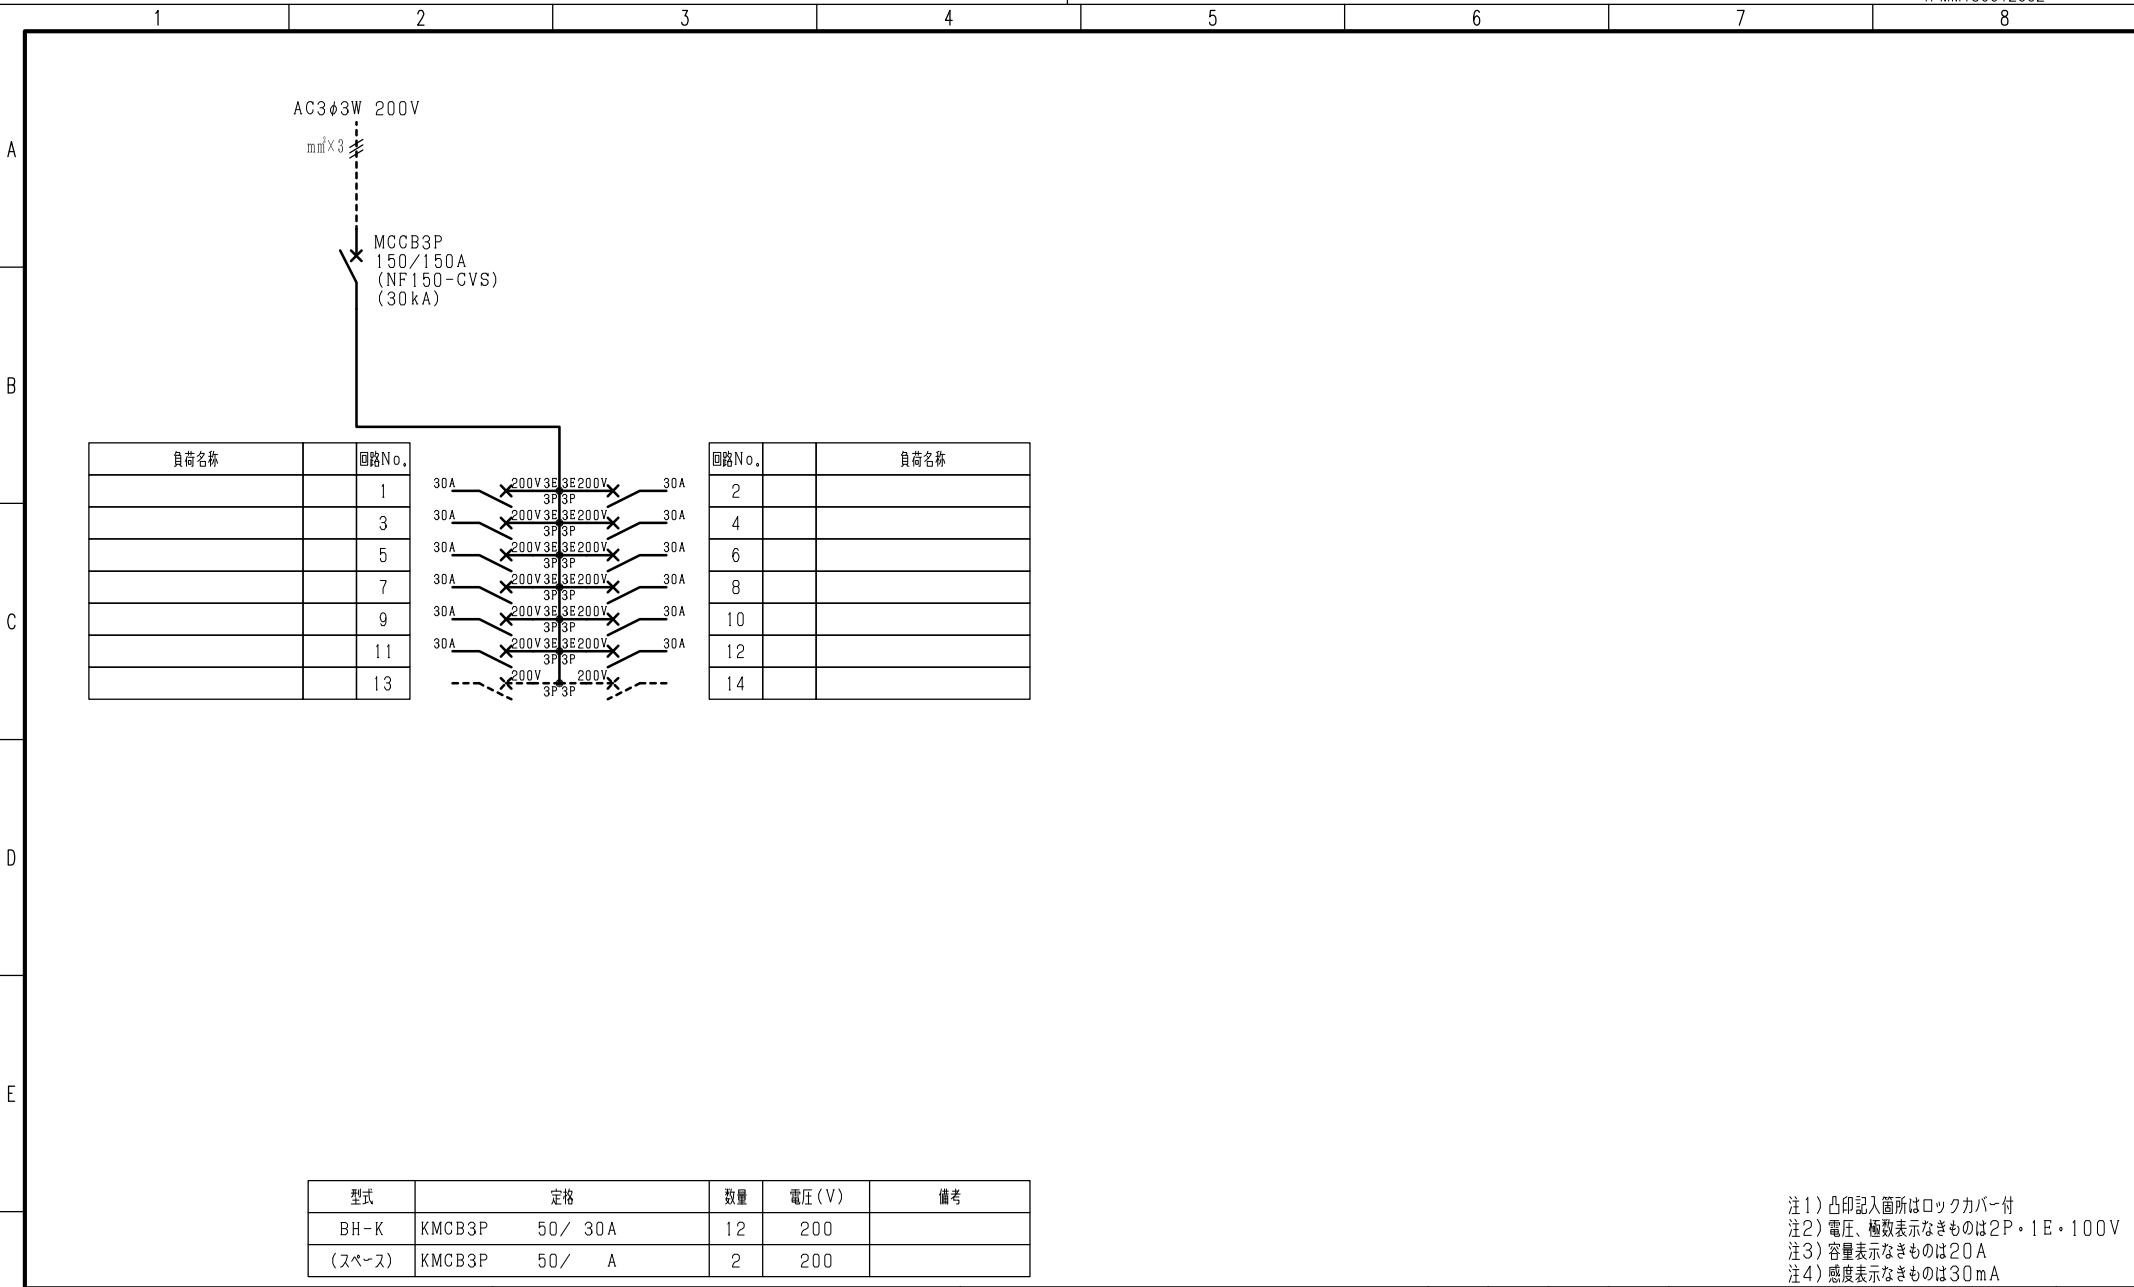

| 型式 | 規格 | 数量 | 電圧(V) | 備考 |
|--------|----------------|----|-------|----|
| BH-K | KMCB3P 50/ 30A | 12 | 200 | |
| (スペース) | KMCB3P 50/ A | 2 | 200 | |

注1) 凸印記入箇所はロックカバー付
 注2) 電圧、極数表示なきものは2P・1E・100V
 注3) 容量表示なきものは20A
 注4) 感度表示なきものは30mA

| | | | | | | | | | |
|---|------|------|---------|------------|-----|----|----|-------------------------------------|---------|
| F | 変更履歴 | 特記事項 | 品番 | TPKM1512WC | 検図 | 設計 | 製図 | 名称 | |
| | | | シーケンス記号 | | | | | | |
| | | | | | 作成日 | | | 整理番号 | ページ |
| | | | | | | | | 内外電機株式会社 Naigai Engineering Inc. | 図番 次 |