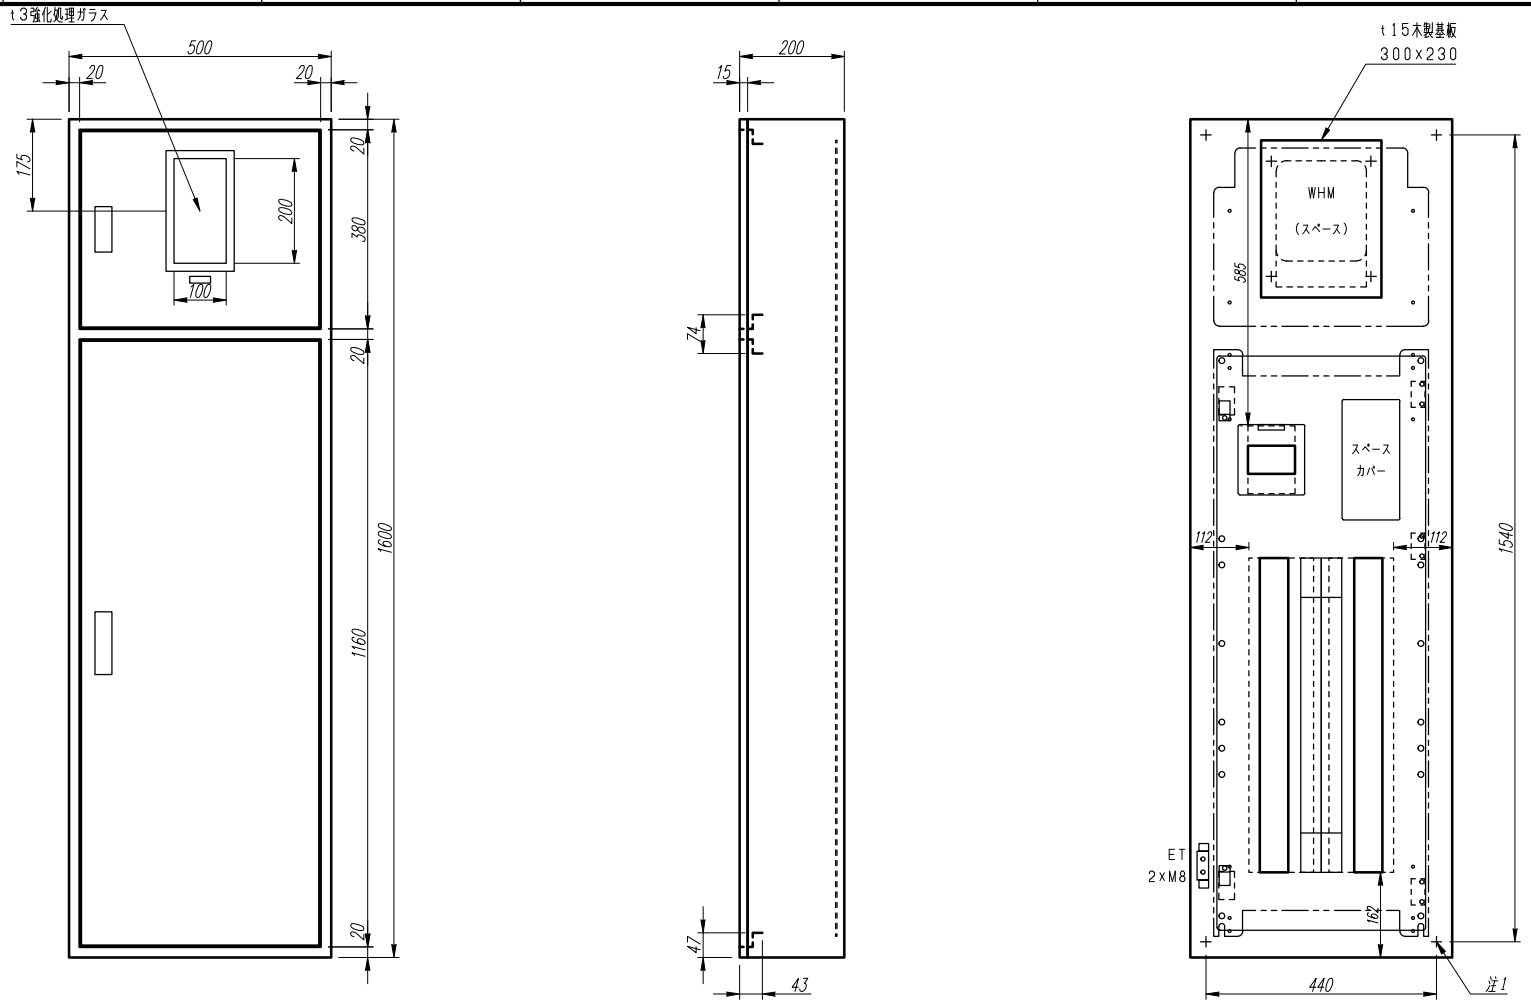

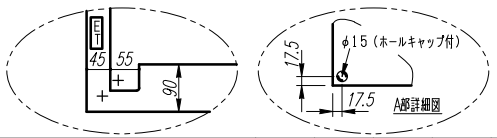

注１）取付孔は設けておりません。
　　取付孔が必要な場合、参考位置にφ１０孔加工をお願いします。
注２）用途名板は記入シートで、弊社タイプ打ちは致しておりません。
　　負荷名称が必要な場合はご指示願います。
注３）分岐ＣＢスペースについてはダミーＢＯＸと致します。
注４）各部の詳細については、別途詳細図をご請求願います。
注５）機器等変更することがありますので、あらかじめご了承下さい。

変更履歴	特記事項							
		品番	TPQM1016TA		検図	設計	製図	名称　ＴＯＰテナント用動力分電盤	数量
		キャビネット	CMDK1650C1（F）（屋内露出壁掛）						
		ドア	t１．６（スチール）	作成日		縮尺　A3基準		整理番号	ページ
		ボデー	t１．６（スチール）			1:10			
		ハンドル	スイングハンドル小 ／ 中 （キー２００）					内外電機株式会社 Naigai Energering Inc.	図番
		色/仕上げ	ナイガイクリーム色（２．５Y９/１近似色）						欠

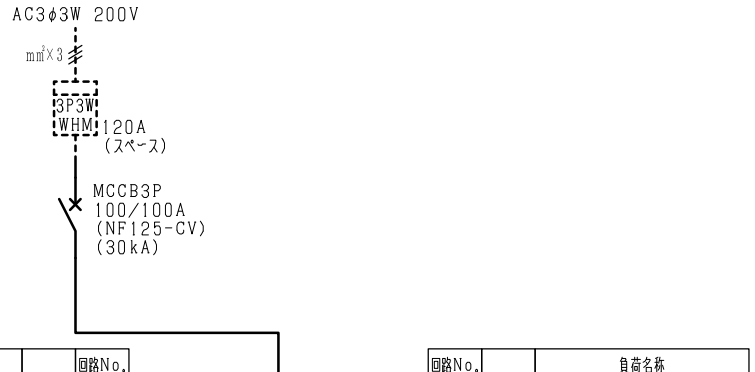

負荷名称		回路No.
		1
		3
		5
		7
		9
		11
		13
		15

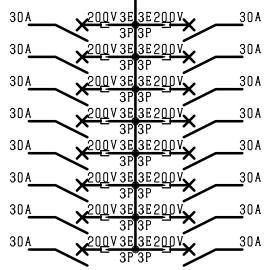

回路No.		負荷名称
2		
4		
6		
8		
10		
12		
14		
16		

型式	定格	数量	電圧(V)	備考
NF30-KC AP	PMCB3P3E 30/ 30A	16	200	

注1）凸印記入箇所はロックカバー付
注2）電圧、極数表示なきものは2P・1E・100V
注3）容量表示なきものは20A
注4）感度表示なきものは30mA

変更履歴	特記事項	品番 TPQM1016TA	検図	設計	製図	名称	
		シーケンス記号					
			作成日			整理番号	ページ
						内外電機株式会社 Naigai Energening Inc.	図番 / 欠