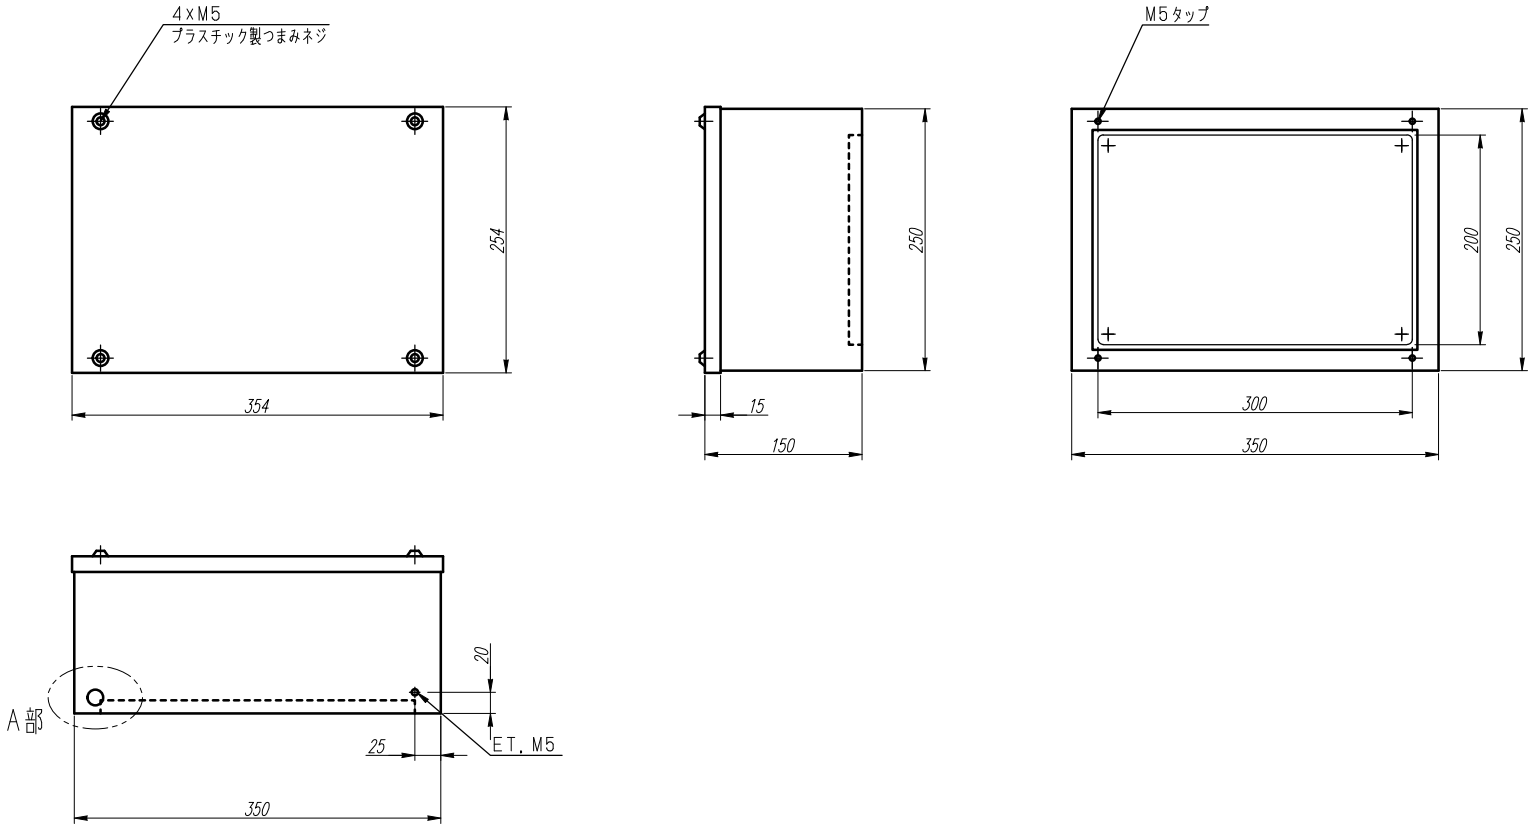

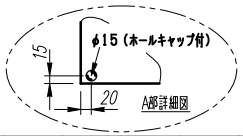

変更履歴	特記事項	品番		検図	設計	製図	名称	数量
		キャビネット	CCTZ253515SK （屋内露出壁掛）					
		ドア	t1.2（スチール）	作成日	縮尺 A3基準 1:5		整理番号	ページ
		ボデー	t1.2（スチール）					
							内外電機株式会社 Naigai Energering Inc.	図番
		色／仕上げ	ナイガイベージュ色（5Y7／1近似色）					欠