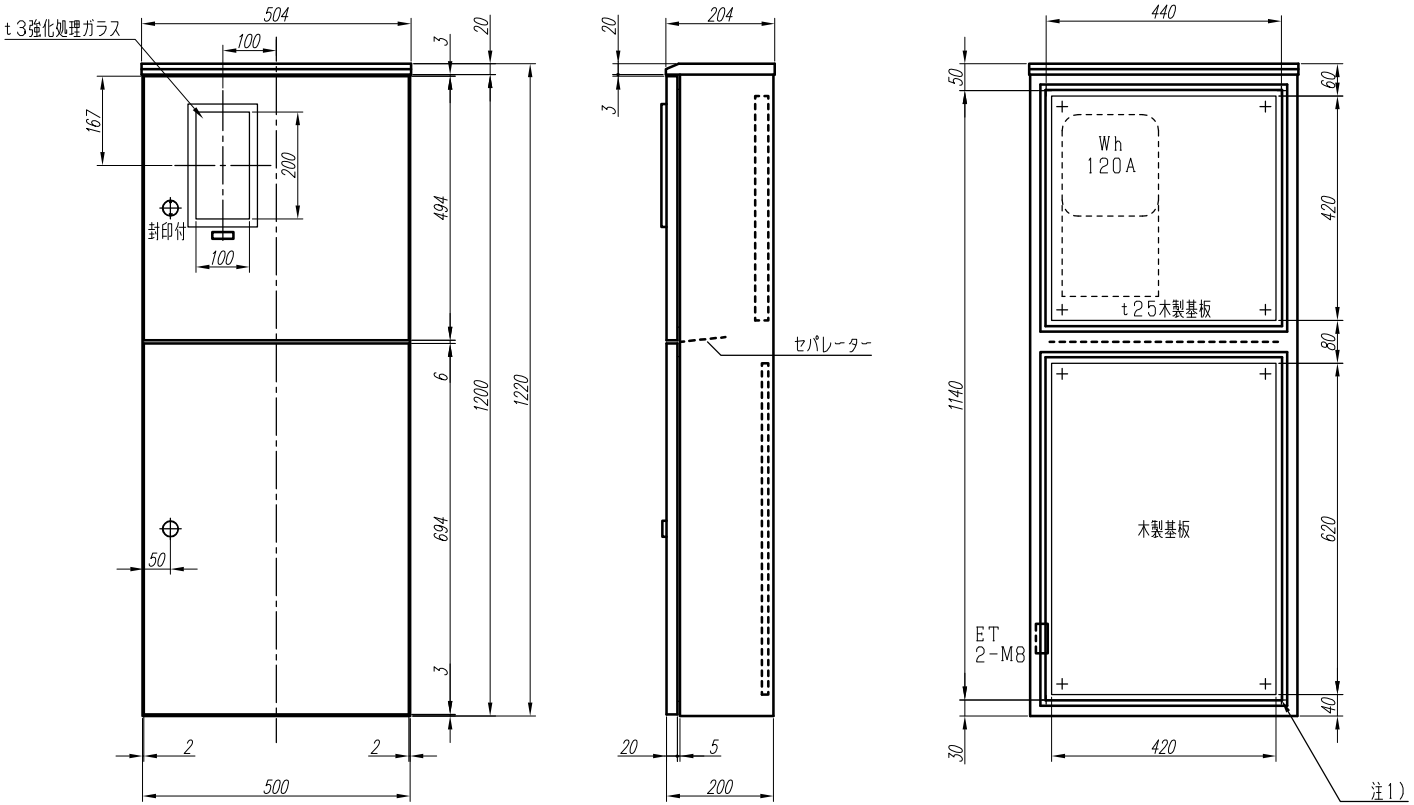

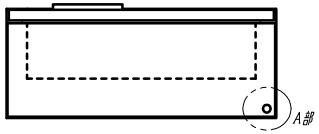

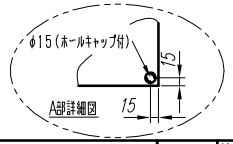

注1）取付孔は設けておりません。
取付孔が必要の場合、参考寸法の位置にφ10孔加工をお願いします。

変更履歴		特記事項	品番			検図	設計	製図	名称	数量
			キャビネット	CWHK01FC	(屋内屋外兼用壁掛)					
			ドア	t1.5(ステンレス)	作成日	縮尺 A3基準 1:10			整理番号	ページ
			ボデー	t1.5(ステンレス)						
			ハンドル	PH-52(封印付)/PH-53(取外しハンドル)					内外電機株式会社 Naigai Energening Inc.	図番 / 欠
			色/仕上げ	ナイガイクリーム色(2.5Y9/1近似色)						