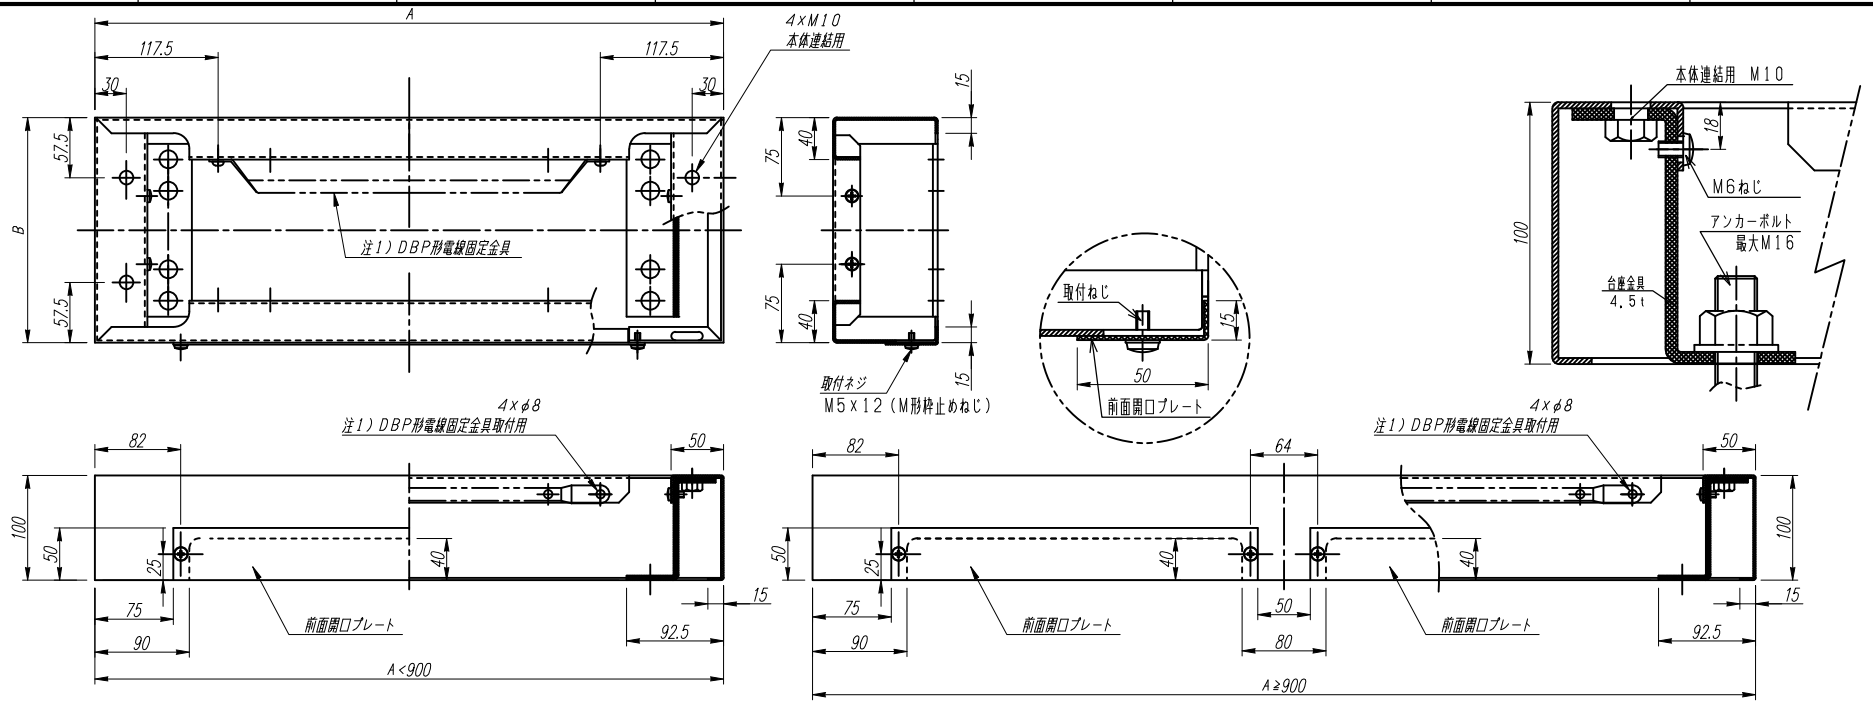

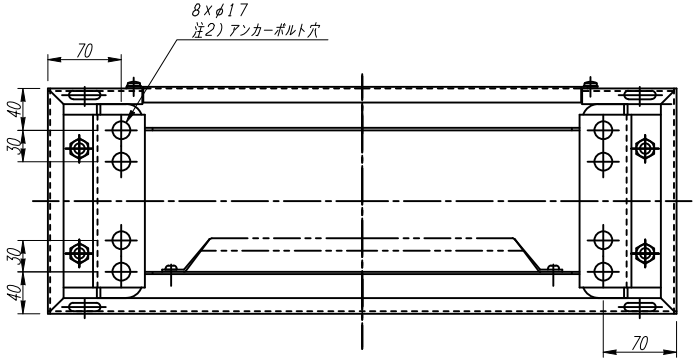

【DBP形電線固定金具使用可能範囲】

注1）適用DBP（電線固定金具）	A（キャビネット幅）
DBP-50・40（C・K）	600
DBP-60・50（C・K）	700
DBP-70・60（C・K）	800
DBP-80・70（C・K）	900
DBP-90・80（C・K）	1000
DBP-100・90（C・K）	1200

数量	基台品番	A	B
	NFZA160-25C	600	215
	NFZA170-25C	700	215
	NFZA180-25C	800	215
	NFZA190-25C	900	215
	NFZA110-25C	1000	215
	NFZA112-25C	1200	215
	NFZA160-40C	600	365
	NFZA180-40C	800	365
	NFZA110-40C	1000	365
	NFZA112-40C	1200	365

数量	基台品番	A	B
	NFZA160-35C	600	315
	NFZA170-35C	700	315
	NFZA180-35C	800	315
	NFZA190-35C	900	315
	NFZA110-35C	1000	315
	NFZA112-35C	1200	315
	NFZA170-50C	700	465
	NFZA180-50C	800	465
	NFZA110-50C	1000	465
	NFZA112-50C	1200	465

注1）DBP形電線固定金具は別売で付属しておりません。
注2）アンカーボルト固定位置は転倒防止を考慮し所定の取付スパンでお願いします。（先に基台を設置後、ボデーと連結して下さい）

変更履歴	特記事項	品番	NFZA	検図	設計	製図	名称	CNAZ形自立盤キャビネット用基台 フリーアクセスフロア用	数量
				作成日	縮尺 A3基準		整理番号		ページ
		カバー	t1.6（スチール）						
		ボデー	t2.3（スチール）				内外電機株式会社 Naigai Energering Inc.	図番	欠
		色/仕上げ	ナイガイクリーム色（2.5Y9/1近似色）						