

注1) 取付孔は設けておりません。  
取付孔が必要な場合、参考位置にφ10孔加工をお願いします。  
注2) 用途名板は記入シートで、弊社タイプ打ちは致しておりません。  
負荷名称が必要な場合はご指示願います。  
注3) 分岐CBスペースについてはダミーBOXと致します。  
注4) 各部の詳細については、別途詳細図をご請求願います。  
注5) 機器等変更することがありますので、あらかじめご了承下さい。



| 変更履歴 | 特記事項 | 品番                     | 検図  | 設計 | 製図   | 名称                     | 数量  |
|------|------|------------------------|-----|----|------|------------------------|-----|
| ▲    |      | TLQE2028PB             |     |    |      | TOP電灯分電盤               |     |
| ▲    |      | キャビネット                 |     |    |      |                        |     |
| ▲    |      | CMEZ175016SC (屋内露出壁掛)  |     |    |      |                        |     |
| ▲    |      | ドア                     |     |    |      |                        |     |
| ▲    |      | t1.6 (スチール)            | 作成日 | 縮尺 | A3基準 | 整理番号                   | ページ |
| ▲    |      | ポデー                    |     |    | 1:10 |                        |     |
| ▲    |      | t1.6 (スチール)            |     |    |      |                        |     |
| ▲    |      | ハンドル                   |     |    |      | 内外電機株式会社 図番            | 欠   |
| ▲    |      | スイングハンドル中 (キー200)      |     |    |      | Naigai Energering Inc. |     |
| ▲    |      | 色/仕上げ                  |     |    |      |                        |     |
| ▲    |      | ナイガイクリーム色 (2.5Y9/1近似色) |     |    |      |                        |     |

1 2 3 4 5 6 7 8

A

B

C

D


E

F

AC1 φ3W 100/200V

mm<sup>2</sup>×3


NELB3P  
225/200A  
(NV250-NCV)  
(36kA)  
(100mA)

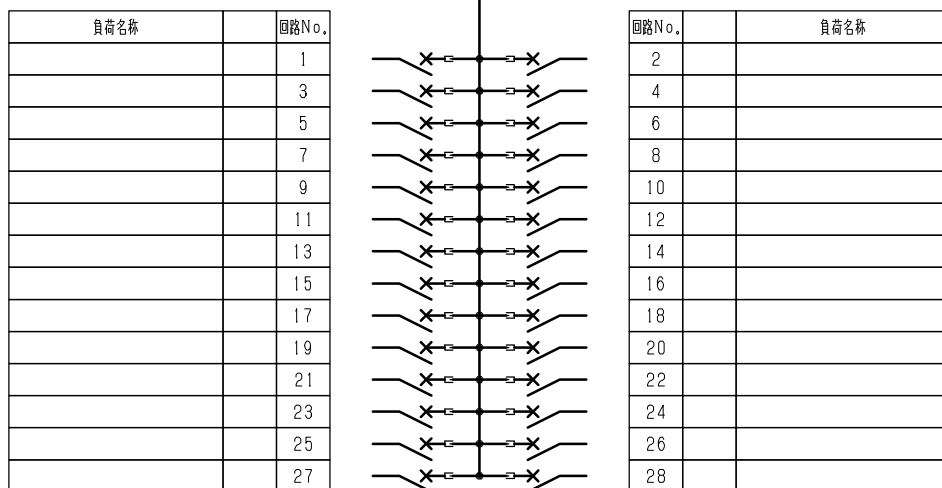

| 型式            | 定格              | 数量 | 電圧 (V) | 備考 |
|---------------|-----------------|----|--------|----|
| BH-C1 AP (NR) | PMCB2P1E 50/20A | 14 | 100    |    |
| BH-C1 AP (NT) | PMCB2P1E 50/20A | 14 | 100    |    |

注1) 凸印記入箇所はロックカバー付  
 注2) 電圧、極数表示なきものは2P・1E・100V  
 注3) 容量表示なきものは20A  
 注4) 感度表示なきものは30mA

|      |      |         |            |     |    |    |                                    |         |
|------|------|---------|------------|-----|----|----|------------------------------------|---------|
| 変更履歴 | 特記事項 | 品番      | TLQE2028PB | 検図  | 設計 | 製図 | 名称                                 |         |
|      |      | シーケンス記号 |            |     |    |    |                                    |         |
|      |      |         |            | 作成日 |    |    | 整理番号                               | ページ     |
|      |      |         |            |     |    |    | 内外電機株式会社<br>Naigai Energeting Inc. | 図番<br>次 |

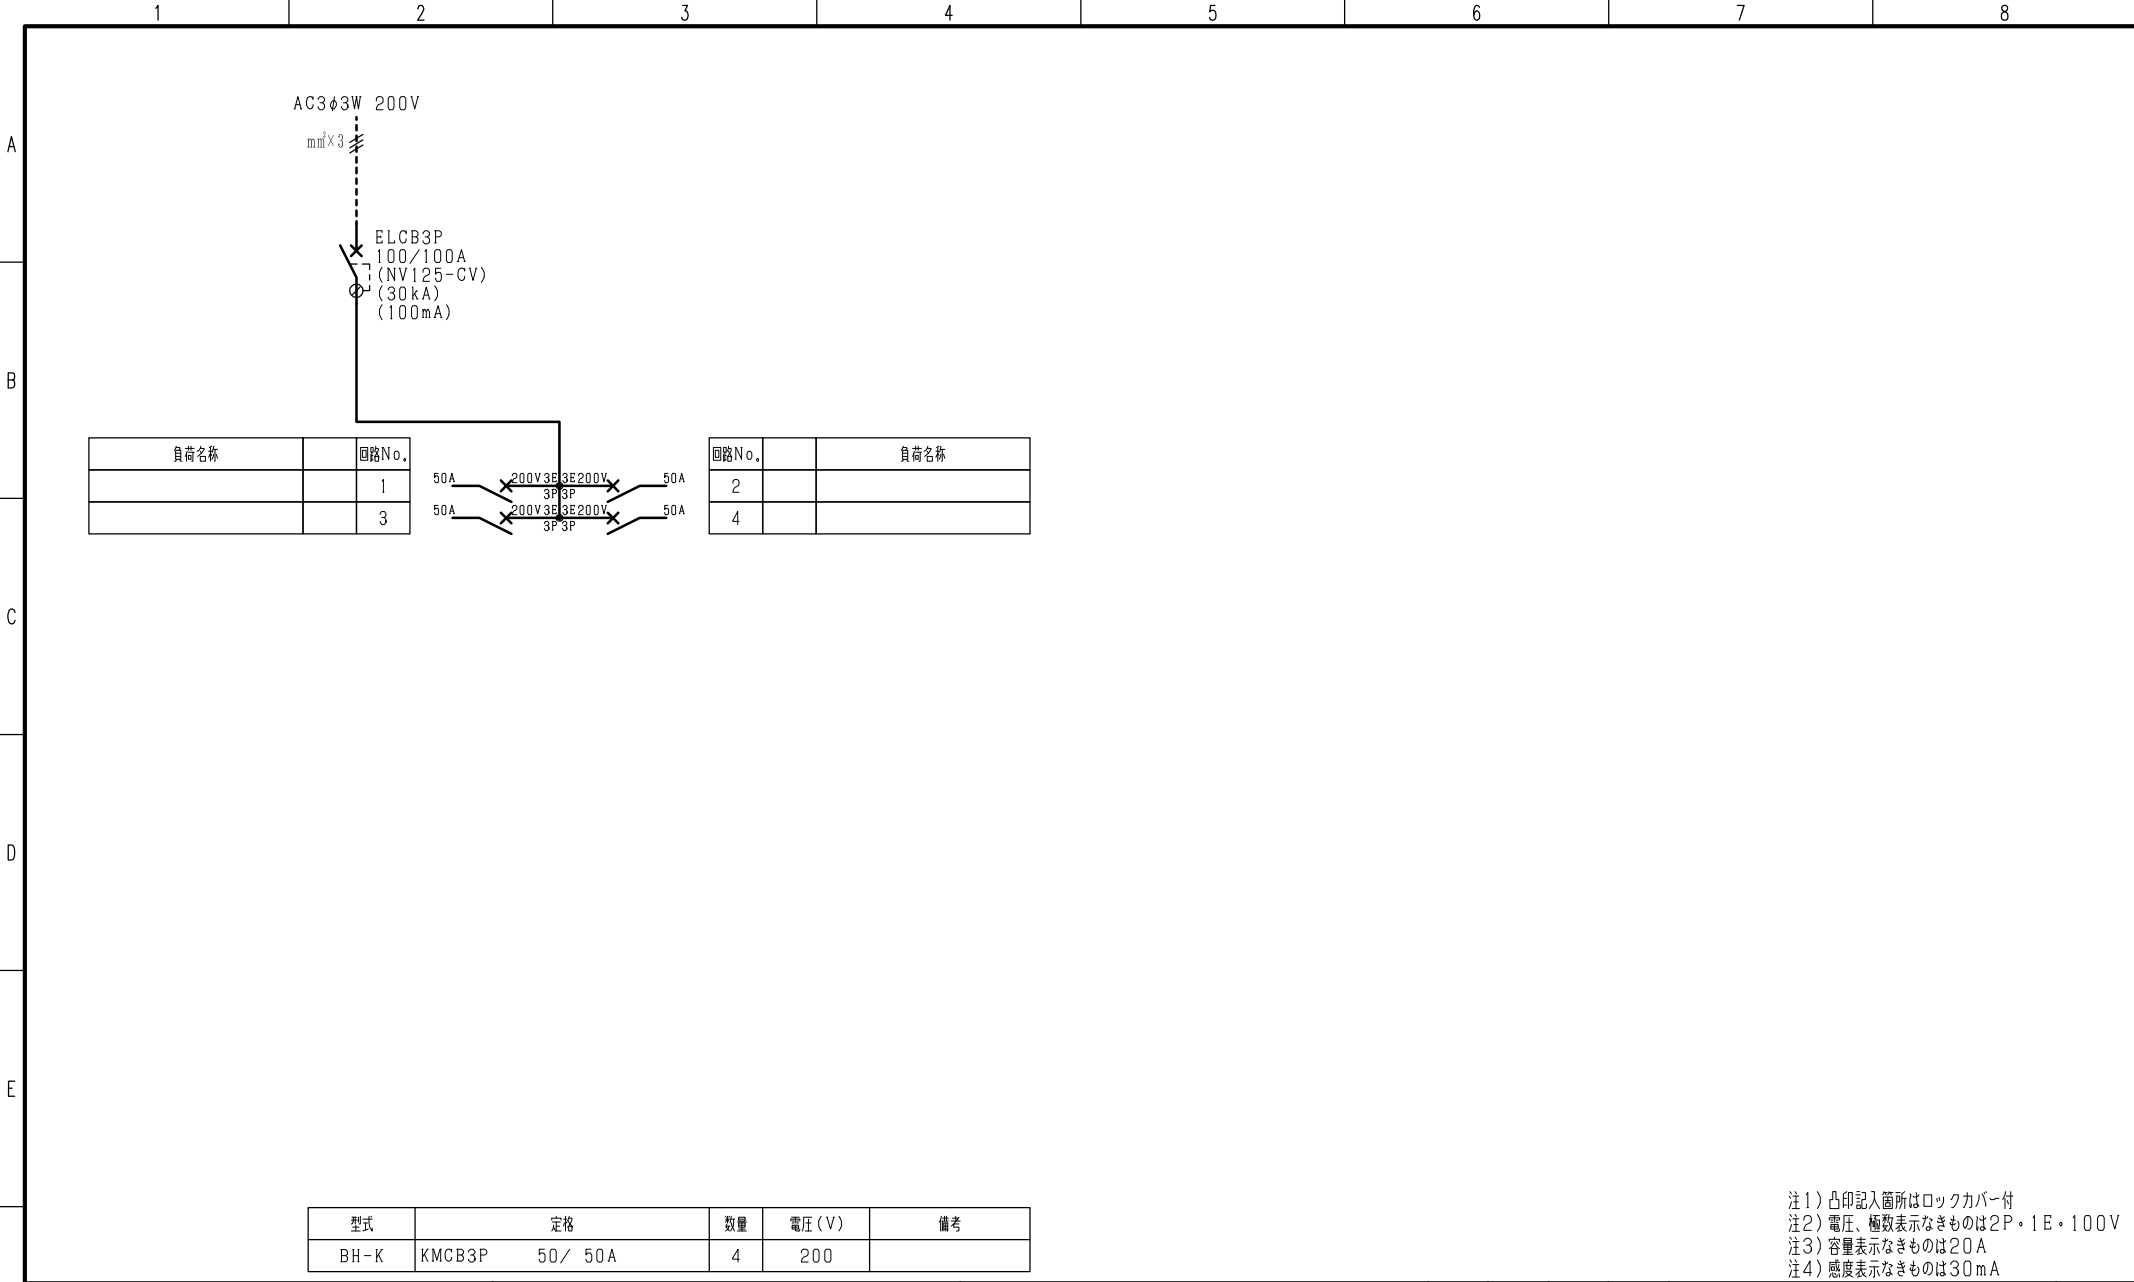

注1) 凸印記入箇所はロックカバー付  
 注2) 電圧、極数表示なきものは2P・1E・100V  
 注3) 容量表示なきものは20A  
 注4) 感度表示なきものは30mA

|   |      |      |         |            |     |    |    |                                    |         |
|---|------|------|---------|------------|-----|----|----|------------------------------------|---------|
| F | 変更履歴 | 特記事項 | 品番      | TLQE2028PB | 検図  | 設計 | 製図 | 名称                                 |         |
|   |      |      | シーケンス記号 |            |     |    |    |                                    |         |
|   |      |      |         |            | 作成日 |    |    | 整理番号                               | ページ     |
|   |      |      |         |            |     |    |    | 内外電機株式会社<br>Naigai Energering Inc. | 図番<br>次 |