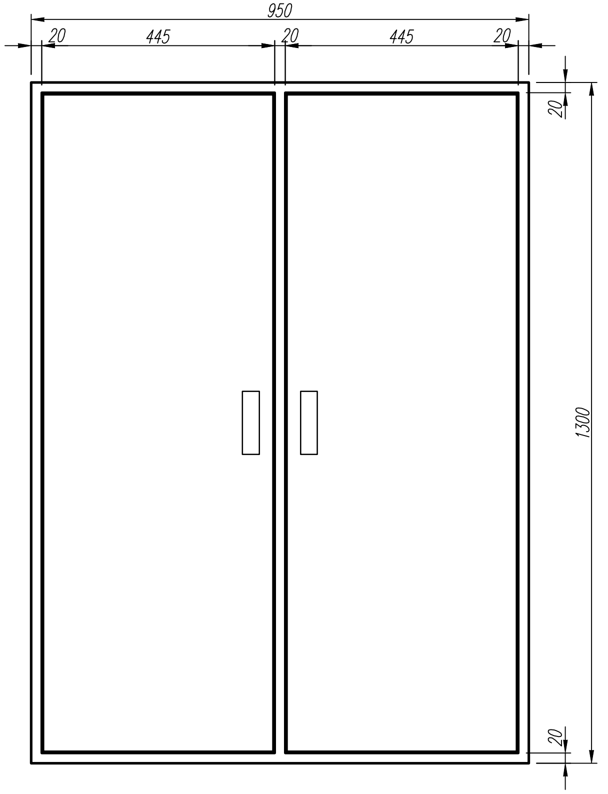
950
20
445
20
445
20
20
1300
20

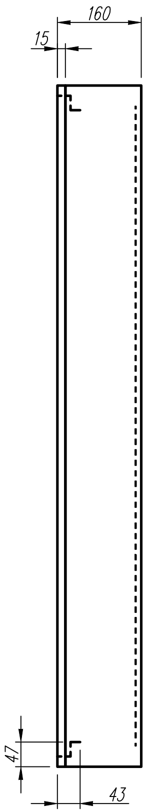

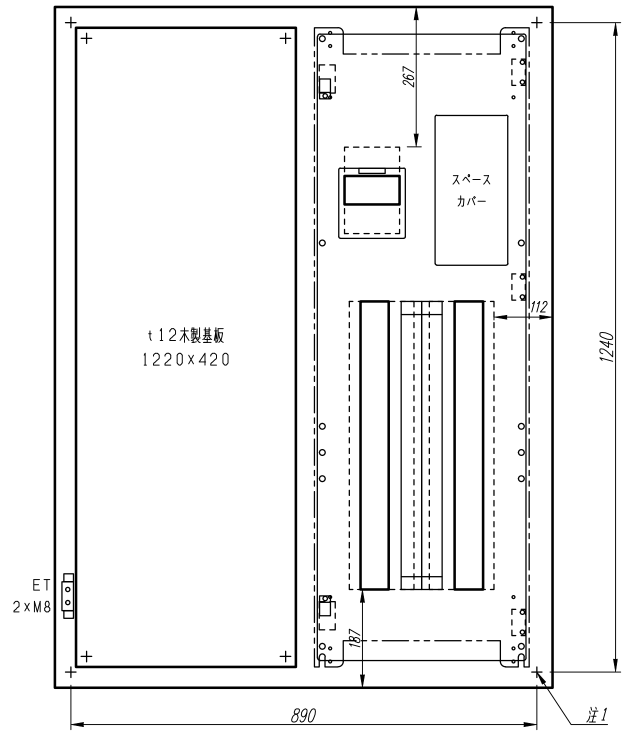
t12木製基板
1220x420
ET
2xM8
267
スペース
カバー
112
1240
187
890
注1

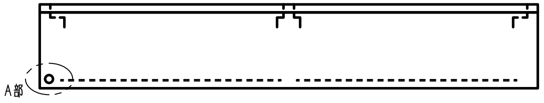

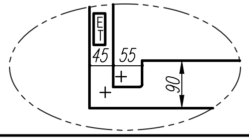

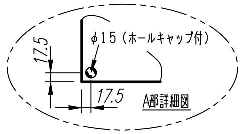
φ15（ホールキャップ付）
17.5
17.5
A部詳細図

注1）取付孔は設けておりません。
　　取付孔が必要な場合、参考位置にφ10孔加工をお願いします。
注2）用途名板は記入シートで、弊社タイプ打ちは致しておりません。
　　負荷名称が必要な場合はご指示願います。
注3）分岐CBスペースについてはダミーBOXと致します。
注4）各部の詳細については、別途詳細図をご請求願います。
注5）機器等変更することがありますので、あらかじめご了承下さい。

| 変更履歴 | | | 特記事項 |
|---|---|---|---|
| △ | | | |
| △ | | | |
| △ | | | |
| △ | | | |
| △ | | | |

| | |
|---|---|
| 品番 | TLQM2544WL |
| キャビネット | CMCZ139516SC　(屋内露出壁掛) |
| ドア | t1．6 (スチール) |
| ボデー | t1．6 (スチール) |
| ハンドル | スイングハンドル中　(キー200) |
| 色/仕上げ | ナイガイクリーム色 (2．5Y9/1近似色) |

| | 検図 | 設計 | 製図 | 名称　TOP電灯分電盤 | 数量 |
|---|---|---|---|---|---|
| 作成日 | | 縮尺　A3基準<br>1:10 | | 整理番号 | ページ |
| | | | | 内外電機株式会社<br>Naigai Energering Inc.　図番 | 欠 |

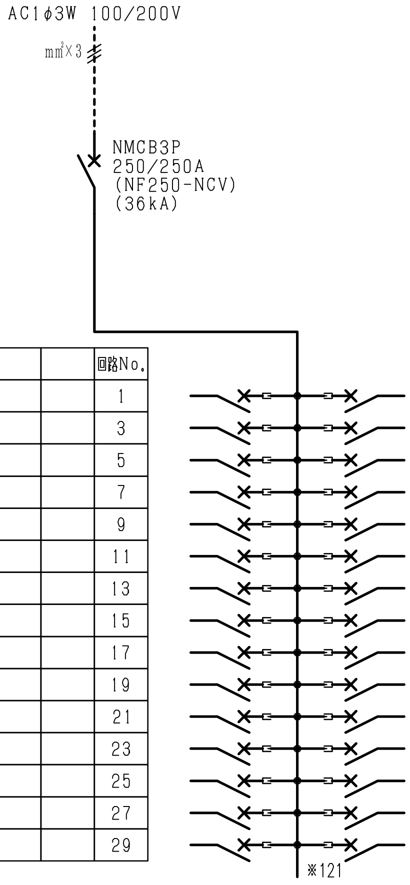
AC1φ3W 100/200V
mm²×3
NMCB3P
250/250A
(NF250-NCV)
(36kA)
※121

| 負荷名称 | | 回路No. |
|---|---|---|
| | | 1 |
| | | 3 |
| | | 5 |
| | | 7 |
| | | 9 |
| | | 11 |
| | | 13 |
| | | 15 |
| | | 17 |
| | | 19 |
| | | 21 |
| | | 23 |
| | | 25 |
| | | 27 |
| | | 29 |

| 回路No. | | 負荷名称 |
|---|---|---|
| 2 | | |
| 4 | | |
| 6 | | |
| 8 | | |
| 10 | | |
| 12 | | |
| 14 | | |
| 16 | | |
| 18 | | |
| 20 | | |
| 22 | | |
| 24 | | |
| 26 | | |
| 28 | | |
| 30 | | |

| 負荷名称 | | 回路No. |
|---|---|---|
| | | 31 |
| | | 33 |
| | | 35 |
| | | 37 |
| | | 39 |
| | | 41 |
| | | 43 |

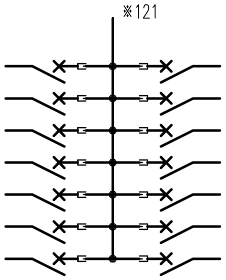

| 回路No. | | 負荷名称 |
|---|---|---|
| 32 | | |
| 34 | | |
| 36 | | |
| 38 | | |
| 40 | | |
| 42 | | |
| 44 | | |

| 型式 | 定格 | 数量 | 電圧(V) | 備考 |
|---|---|---|---|---|
| BH-C1 AP(NR) | PMCB2P1E 50/ 20A | 22 | 100 | |
| BH-C1 AP(NT) | PMCB2P1E 50/ 20A | 22 | 100 | |

注1）凸印記入箇所はロックカバー付
注2）電圧、極数表示なきものは2P・1E・100V
注3）容量表示なきものは20A
注4）感度表示なきものは30mA

| | | | | | | | |
|---|---|---|---|---|---|---|---|
| 変更履歴 | 特記事項 | 品番 | TLQM2544WL | 検図 | 設計 | 製図 | 名称 |
| △ | | シーケンス記号 | | 作成日 | | | 整理番号 |
| △ | | | | | | | ページ |
| △ | | | | | | | 内外電機株式会社<br>Naigai Energering Inc. |
| △ | | | | | | | 図番 |
| △ | | | | | | | 欠 |