


- 注1) 取付孔は設けておりません。  
取付孔が必要な場合、参考位置にφ10孔加工をお願いします。
- 注2) 用途名板は記入シートで、弊社タイプ打ちは致しておりません。  
負荷名称が必要な場合はご指示願います。
- 注3) 分岐CBスペースについてはダミーBOXと致します。
- 注4) 各部の詳細については、別途詳細図をご請求願います。
- 注5) 機器等変更することがありますので、あらかじめご了承下さい。



|   |      |      |        |                        |     |      |      |                         |          |     |
|---|------|------|--------|------------------------|-----|------|------|-------------------------|----------|-----|
| F | 変更履歴 | 特記事項 | 品番     | TPQE1506WA             | 検図  | 設計   | 製図   | 名称                      | TOP動力分電盤 | 数量  |
|   | ▲    |      | キャビネット | CMEZ115012SC (屋内露出壁掛)  |     |      |      |                         |          |     |
|   | ▲    |      | ドア     | t1.6 (スチール)            | 作成日 | 縮尺   | A3基準 | 整理番号                    |          | ページ |
|   | ▲    |      | ボデー    | t1.6 (スチール)            |     | 1:10 |      |                         |          |     |
|   | ▲    |      | ハンドル   | スイングハンドル中 (キー200)      |     |      |      | 内外電機株式会社 図番             |          | 欠   |
|   |      |      | 色/仕上げ  | ナイガイクリーム色 (2.5Y9/1近似色) |     |      |      | Naigai Energenring Inc. |          |     |

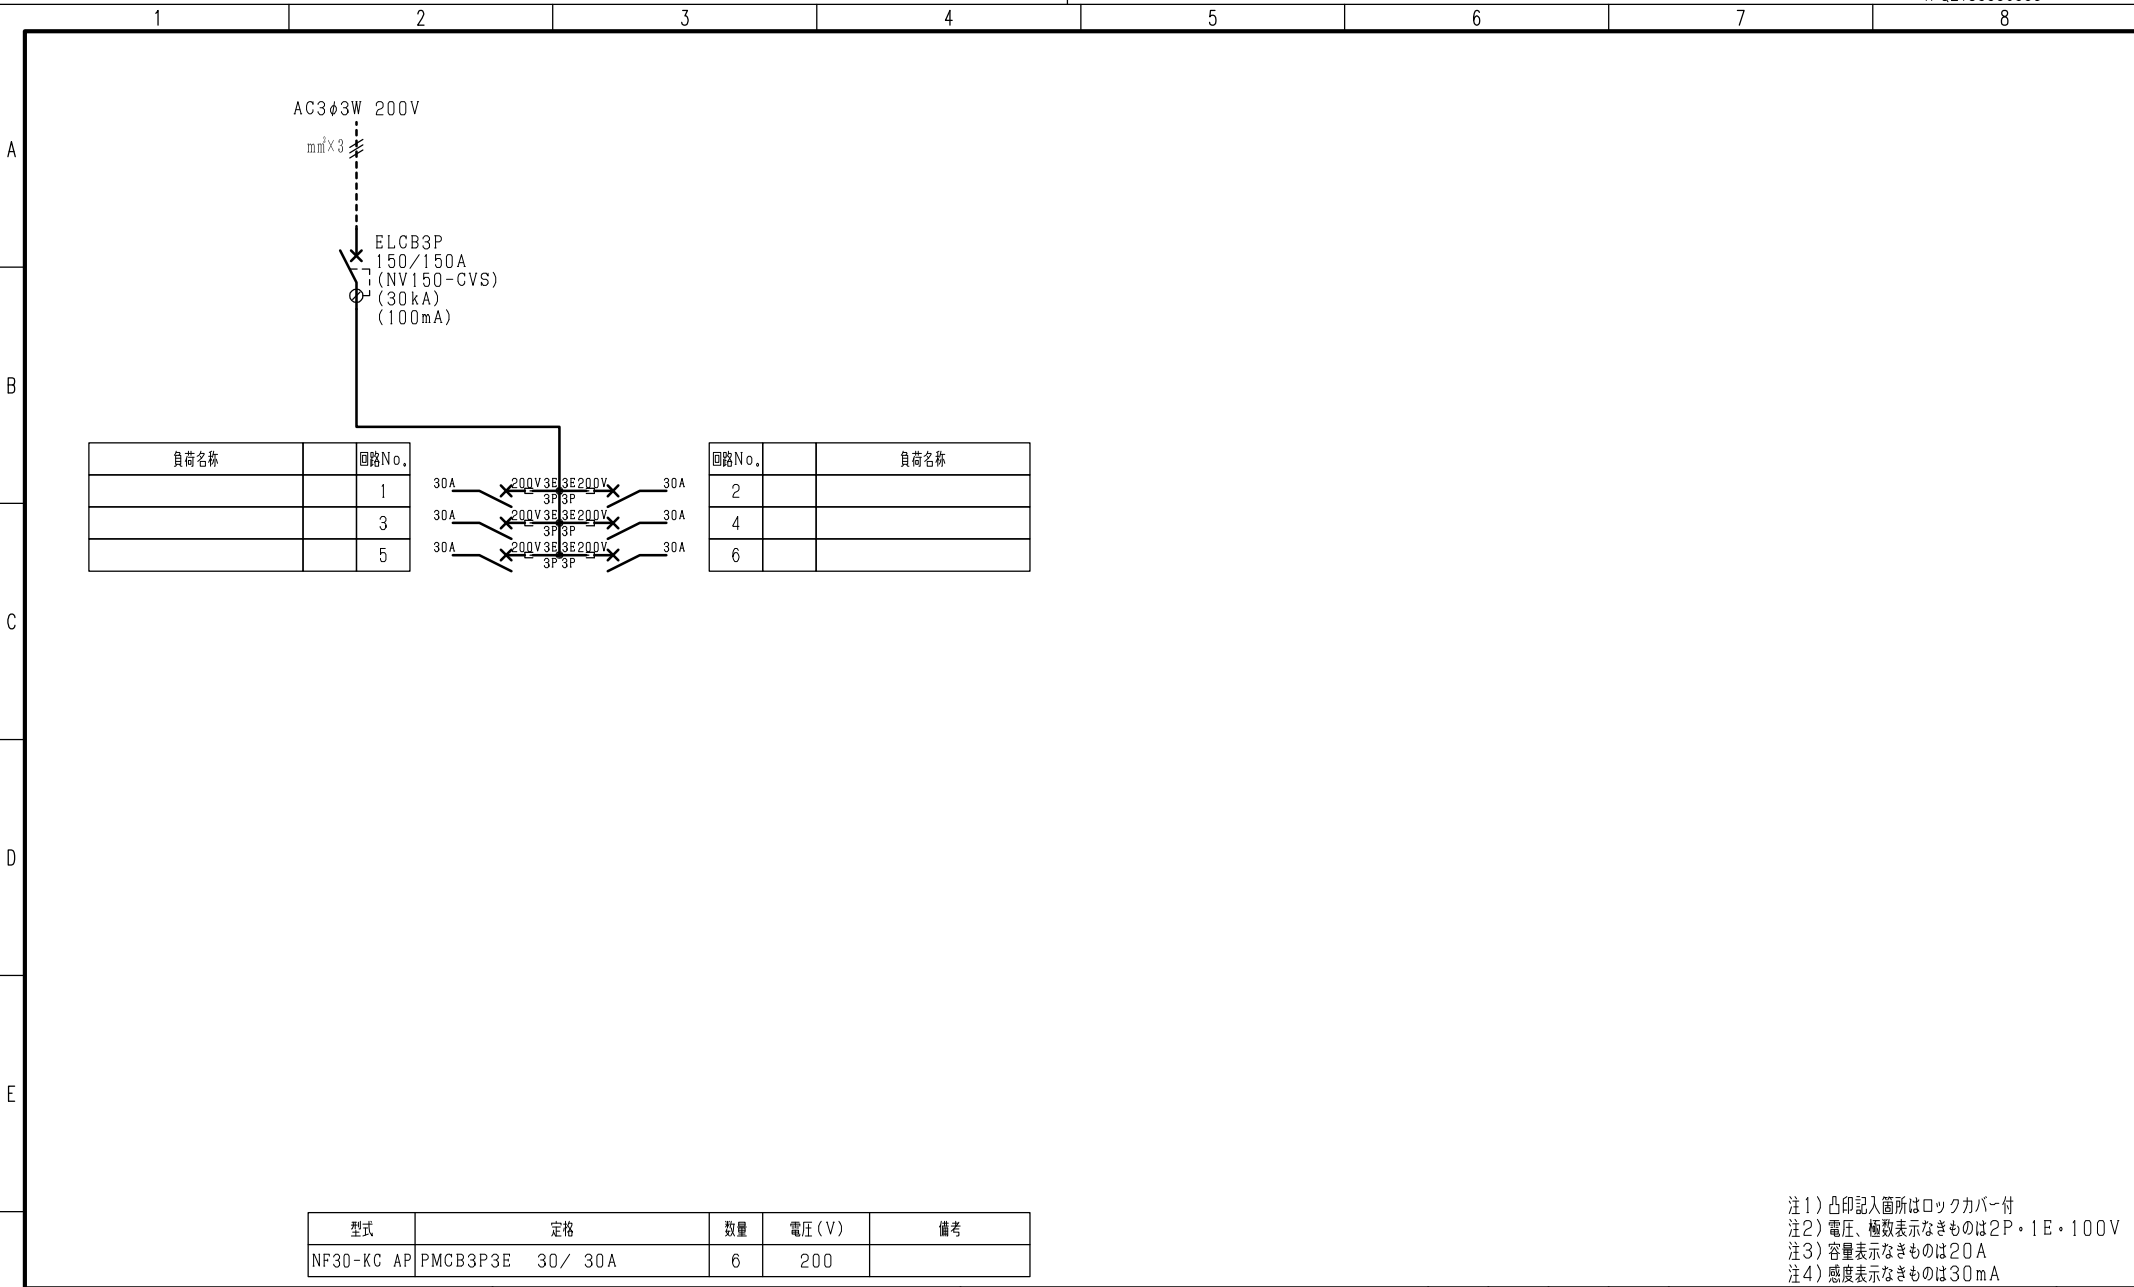

| 型式         | 定格              | 数量 | 電圧 (V) | 備考 |
|------------|-----------------|----|--------|----|
| NF30-KC AP | PMCB3P3E 30/30A | 6  | 200    |    |

注1) 凸印記入箇所はロックカバー付  
 注2) 電圧、極数表示なきものは2P・1E・100V  
 注3) 容量表示なきものは20A  
 注4) 感度表示なきものは30mA

|   |      |      |         |            |     |    |    |                                    |         |
|---|------|------|---------|------------|-----|----|----|------------------------------------|---------|
| F | 変更履歴 | 特記事項 | 品番      | TPQE1506WA | 検図  | 設計 | 製図 | 名称                                 |         |
|   |      |      | シーケンス記号 |            |     |    |    |                                    |         |
|   |      |      |         |            | 作成日 |    |    | 整理番号                               | ページ     |
|   |      |      |         |            |     |    |    | 内外電機株式会社<br>Naigai Energeting Inc. | 図番<br>次 |