


注1) 取付孔は設けておりません。  
取付孔が必要な場合、参考位置にφ10孔加工をお願いします。  
注2) 用途名板は記入シートで、弊社タイプ打ちは致しておりません。  
負荷名称が必要な場合はご指示願います。  
注3) 機器等変更することがありますので、あらかじめご了承下さい。

|   |      |       |                        |                       |     |      |                        |             |         |     |
|---|------|-------|------------------------|-----------------------|-----|------|------------------------|-------------|---------|-----|
| F | 変更履歴 | 特記事項  | 品番                     | TSMZ2203BA            | 検図  | 設計   | 製図                     | 名称          | TOP開閉器盤 | 数量  |
|   |      |       | キャビネット                 | CMEZ607016SC (屋内露出壁掛) |     |      |                        |             |         |     |
|   |      |       | ドア                     | t1.6 (スチール)           | 作成日 | 縮尺   | A3基準                   | 整理番号        |         | ページ |
|   |      |       | ボデー                    | t1.6 (スチール)           |     | 1:10 |                        |             |         |     |
|   |      |       | ハンドル                   | スイングハンドル小 (キー200)     |     |      |                        | 内外電機株式会社 図番 |         | 欠   |
|   |      | 色/仕上げ | ナイガイクリーム色 (2.5Y9/1近似色) |                       |     |      | Naigai Energening Inc. |             |         |     |

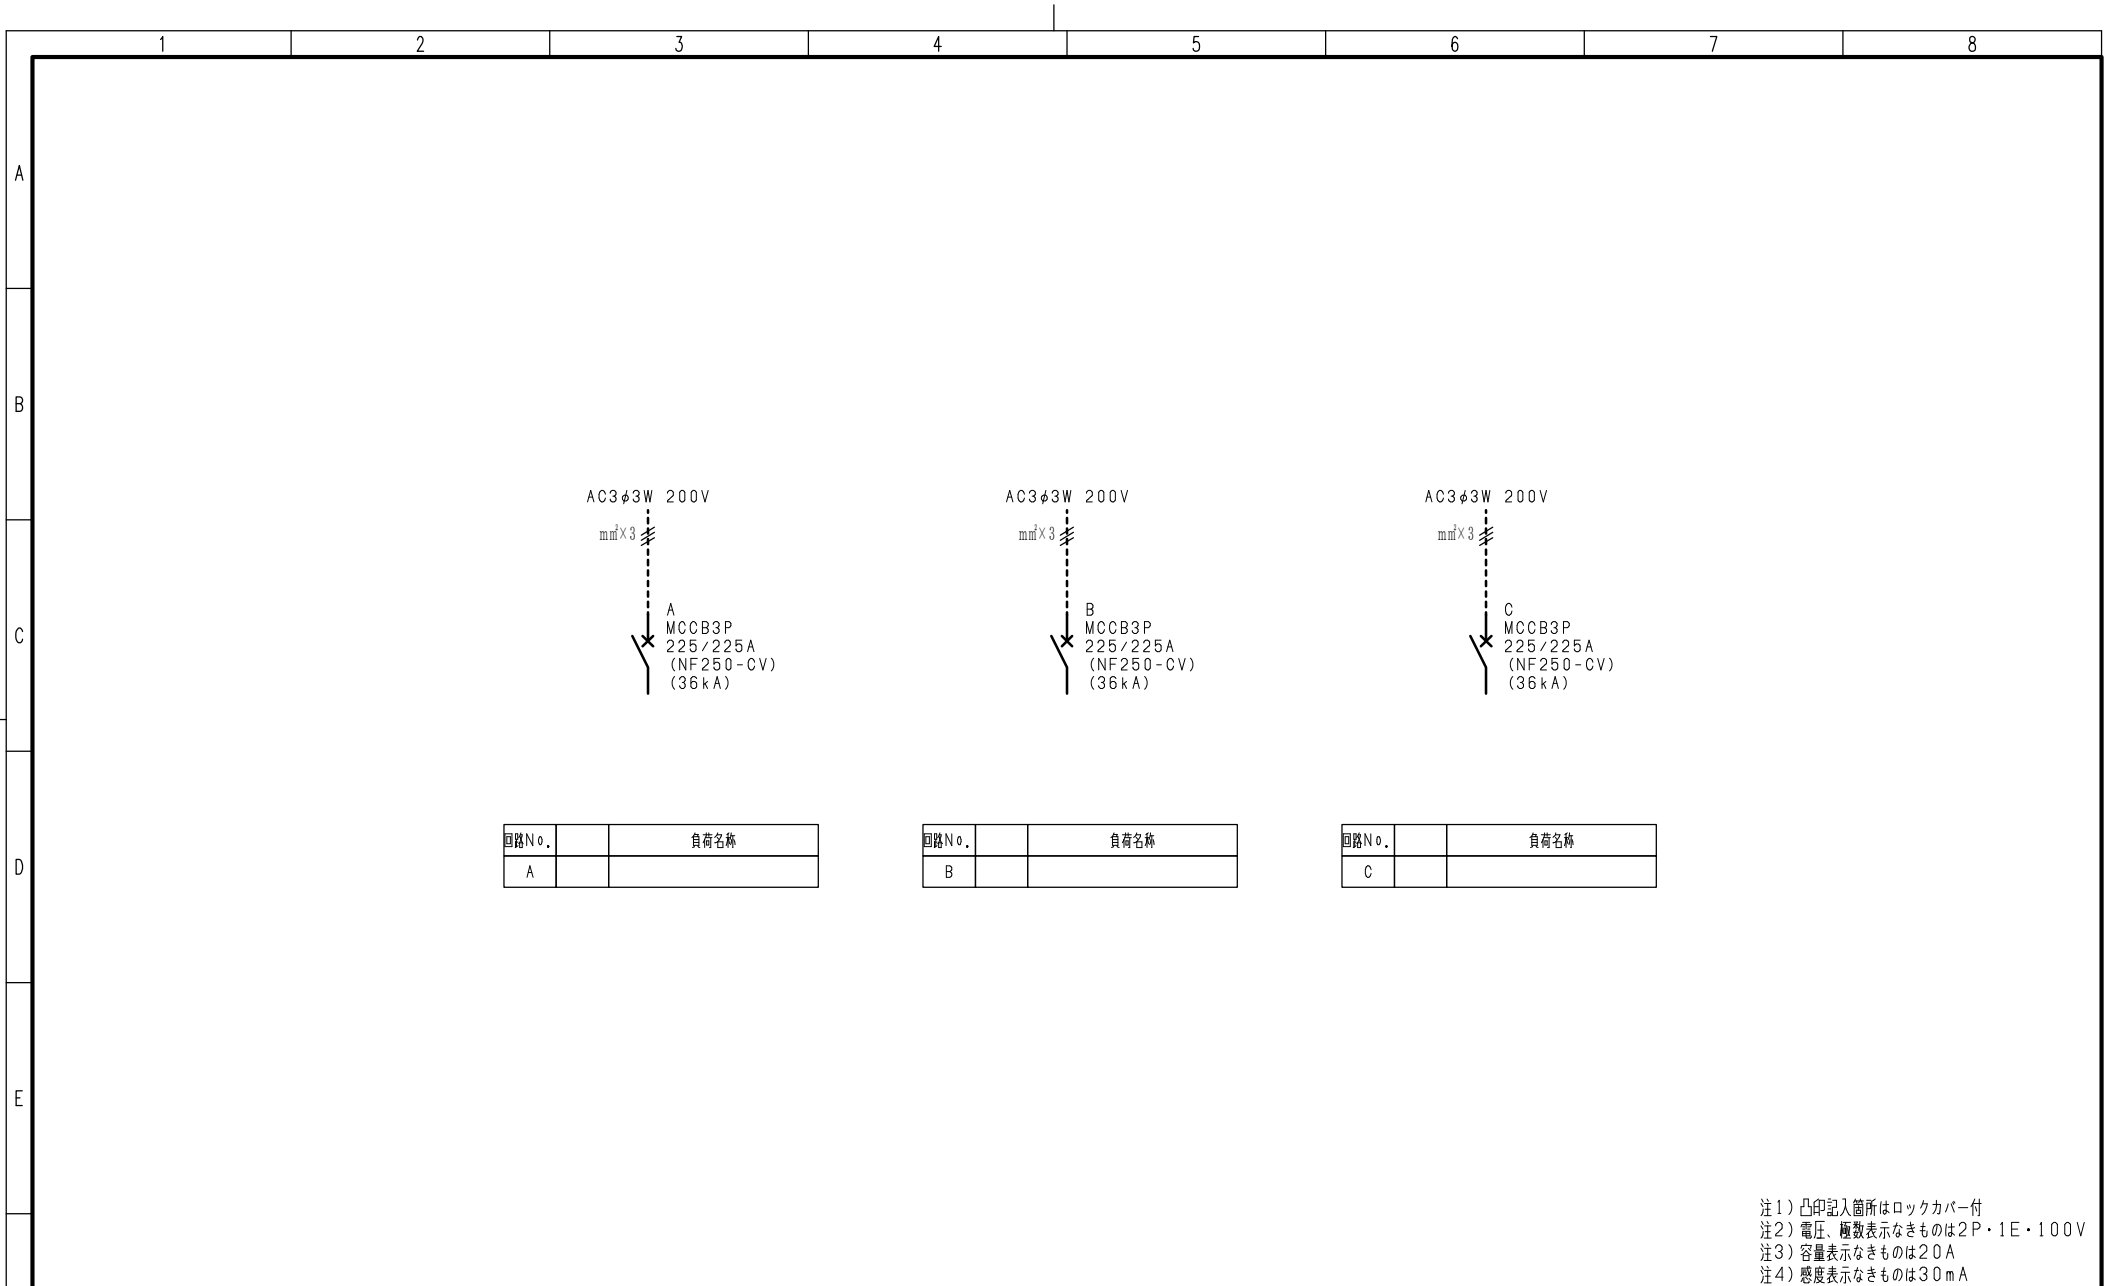

注1) 凸印記入箇所はロックカバー付  
 注2) 電圧、極数表示なきものは2P・1E・100V  
 注3) 容量表示なきものは20A  
 注4) 感度表示なきものは30mA

|   |      |      |         |            |     |    |    |                                    |         |     |
|---|------|------|---------|------------|-----|----|----|------------------------------------|---------|-----|
| F | 変更履歴 | 特記事項 | 品番      | TSMZ2203BA | 検図  | 設計 | 製図 | 名称                                 | TOP開閉器盤 |     |
|   |      |      | シーケンス記号 |            |     |    |    | 整理番号                               |         | ページ |
|   |      |      |         |            | 作成日 |    |    |                                    |         |     |
|   |      |      |         |            |     |    |    | 内外電機株式会社<br>Naigai Energering Inc. | 図番      | 欠   |